


**C-1** VÝSTAVBA VODOVODU A KANALIZÁCIE V PLOCHÁCH  
NAVRHOVANEJ VÝSTAVBY PODĽA ÚPN

**C-2** PRELOŽKA VN EL. VEDENIA (INVESTÍCA OBCE)


**C-3** PRELOŽKA VODOVODU (INVESTÍCA OBCE)

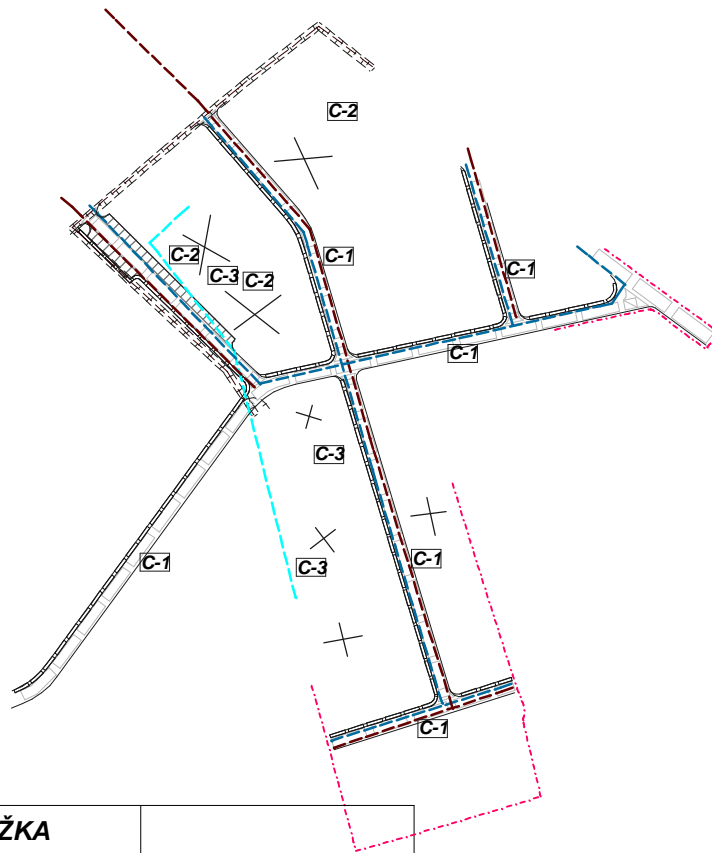

### SCHVALOVACIA DOLOŽKA

Schvaľujúci orgán:  
Obecné zastupiteľstvo v Bystrom  
Číslo uznesenia a dátum schválenia:  
Uzn. č. 40/2019 zo dňa 15. marca 2019  
Meno, priezvisko a podpis oprávnenej  
osoby:  
PhDr. Ľubomír HREHA, starosta obce

Podpis, pečiatka

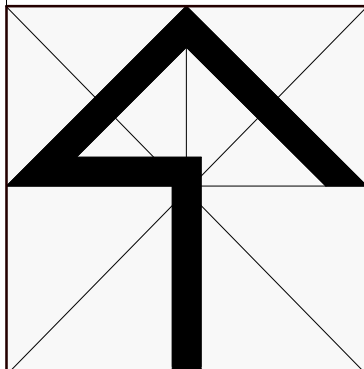

**M=1:5000**

## ATELIÉR URBEKO, s.r.o. PREŠOV

NÁZOV ZÁKAZKY

**ZMENY A DOPLNKY č.2/2019 ÚPN OBCE BYSTRÉ**

OBSTARÁVATEĽ

Obec Bystré

STUPEŇ, KATEGÓRIA

NÁVRH

DÁTUM

03/2019

OBSAH VÝKRESU

**VODNÉ HOSPODÁRSTVO**

MIERKA

1 : 5000

HLAVNÝ RIEŠITEĽ

Ing.arch. Vladimír Ligus

ZHOTOVITEĽ

KRESLIL

Kačmariková Janka

ČÍSLO VÝKRESU

**náložka č.4**