



- C-1** VÝSTAVBA VODOVODU A KANALIZÁCIE V PLOCHÁCH NAVRHOVANEJ VÝSTAVBY PODĽA ÚPN
- C-2** PRELOŽKA VN EL. VEDENIA (INVESTÍCIA OBCE)
- C-3** PRELOŽKA VODOVODU (INVESTÍCIA OBCE)

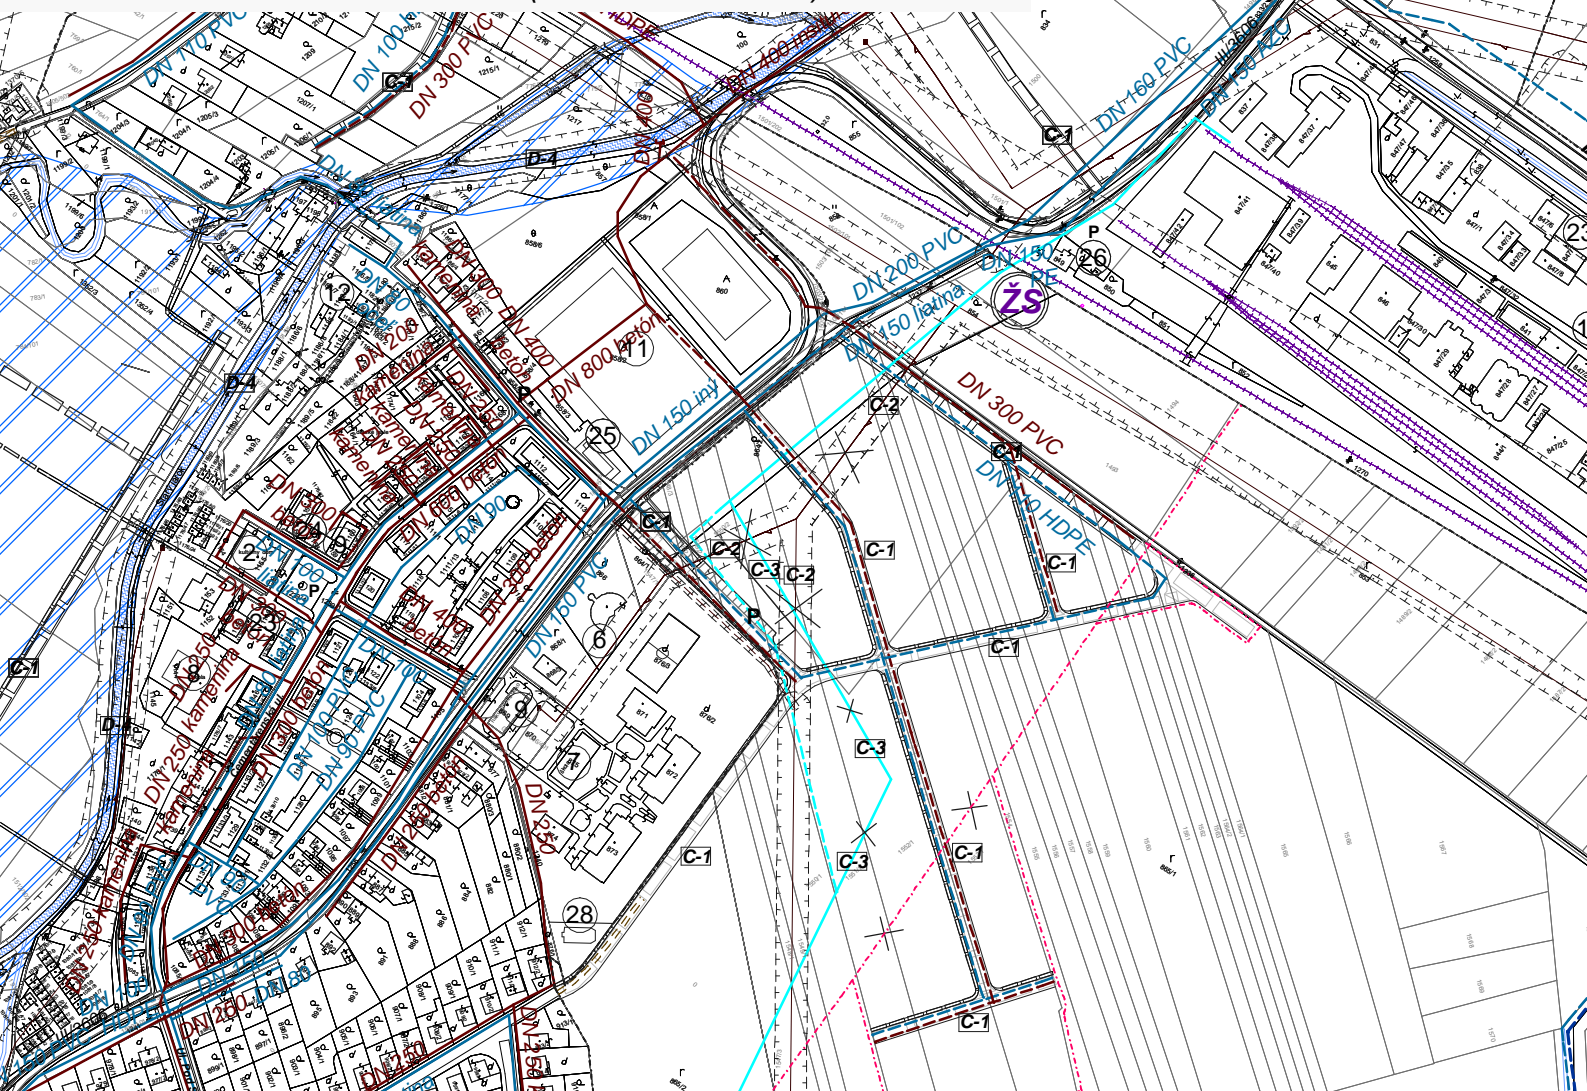

SCHVAĽOVACIA DOLOŽKA
 Schvaľujúci orgán:
 Obecné zastupiteľstvo v Bystrom
 Číslo uznesenia a dátum schválenia:
 Uzn. č. 40/2019 zo dňa 15. marca 2019
 Meno, priezvisko a podpis oprávnenej osoby:
 PhDr. Ľubomír HREHA, starosta obce

Podpis, pečiatka

VDJ Bystré
500m3

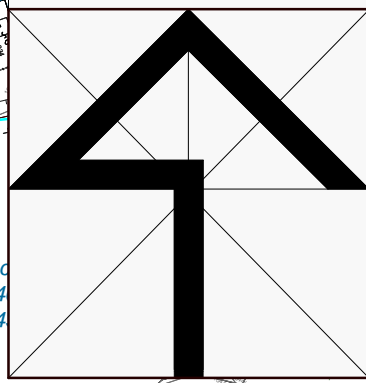

M=1:5000

ATELIÉR URBEKO, s.r.o. PREŠOV

NÁZOV ZÁKAZKY ZMENY A DOPLNKY č.2/2019 ÚPN OBCE BYSTRÉ		OBSTARÁVATEĽ Obec Bystré
STUPEŇ, KATEGÓRIA	NÁVRH	DÁTUM 03/2019
OBSAH VÝKRESU VODNÉ HOSPODÁRSTVO		MIERKA 1 : 5000
HLAVNÝ RIEŠITEĽ Ing.arch. Vladimír Lígus	ZHOTOVITEĽ	KRESLIL Kačmariková Janka
		ČÍSLO VÝKRESU náložka č.4

VDJ Stavenec
Dno 24
Max. hl. 24