



C-1 VÝSTAVBA VODOVODU A KANALIZÁCIE V PLOCHACH
 NAVRHOVANEJ VÝSTAVBY PODĽA ÚPN
C-2 PRELOŽKA VNĚŘ. VEDENIA (INVESTÍČIA OBCE)

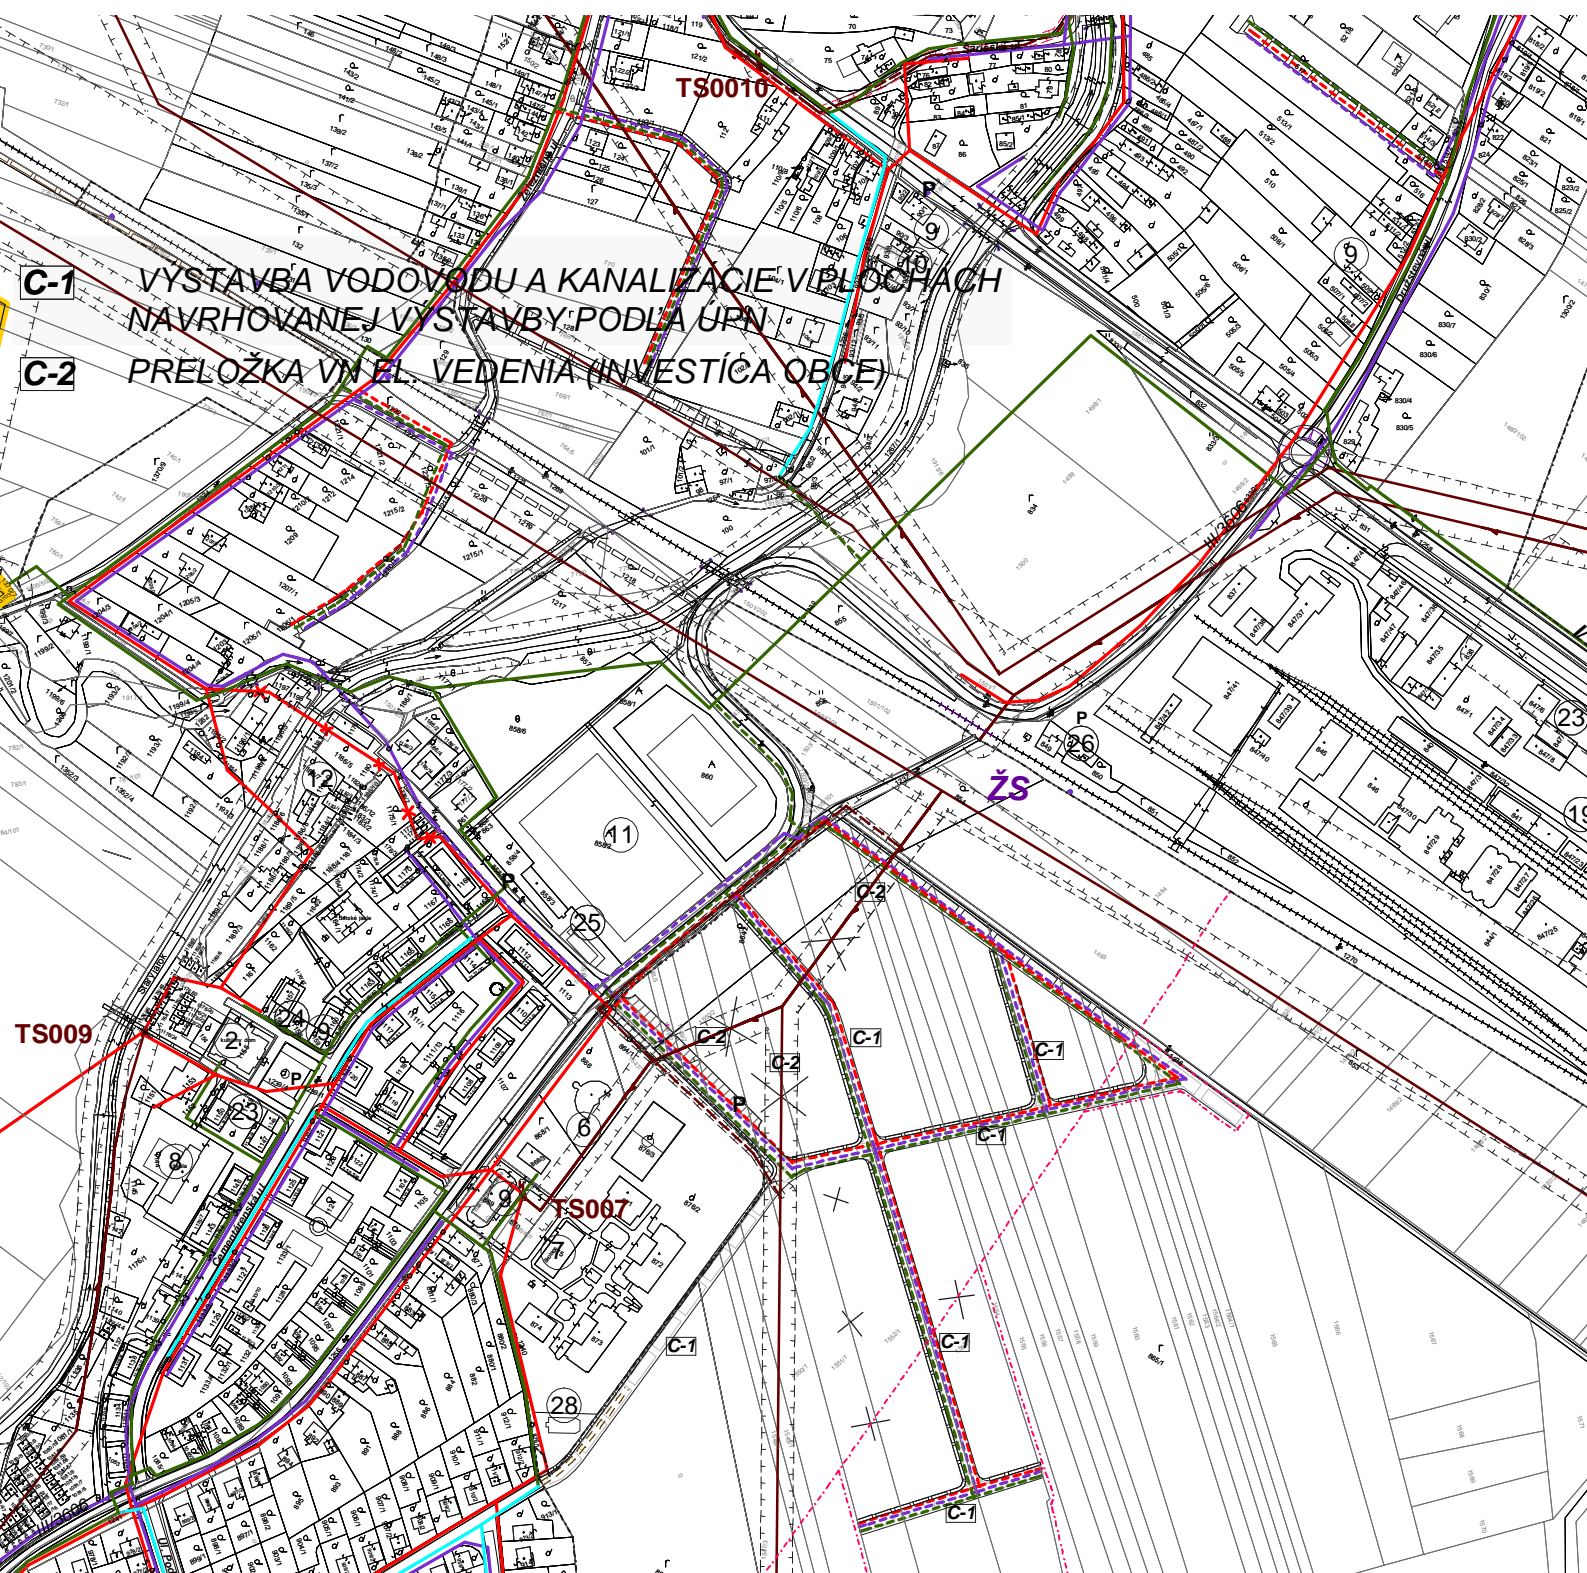

SCHVAĽOVACIA DOLOŽKA

Schvaľujúci orgán:
 Obecné zastupiteľstvo v Bystrom
 Číslo uznesenia a dátum schválenia:
 Uzn. č. 40/2019 zo dňa 15. marca 2019
 Meno, priezvisko a podpis oprávnenej osoby:
 PhDr. Ľubomír HREHA, starosta obce

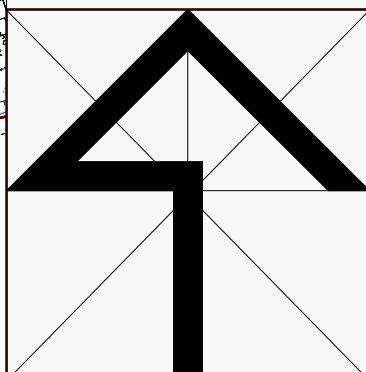

M=1:5000

ATELIÉR URBEKO, s.r.o. PREŠOV

NÁZOV ZÁKAZKY ZMENY A DOPLNKY č.2/2019 ÚPN OBCE BYSTRÉ		OBSTARÁVATEĽ Obec Bystré
STUPEŇ, KATEGÓRIA	NÁVRH	DÁTUM 03/2019
OBSAH VÝKRESU	ENERGETIKA	MIERKA 1 : 5000
HLAVNÝ RIEŠITEĽ Ing.arch.Vladimír Ligus	ZHOTOVITEĽ	KRESLIL Kačmarňková Janka
		ČÍSLO VÝKRESU náložka č.5