



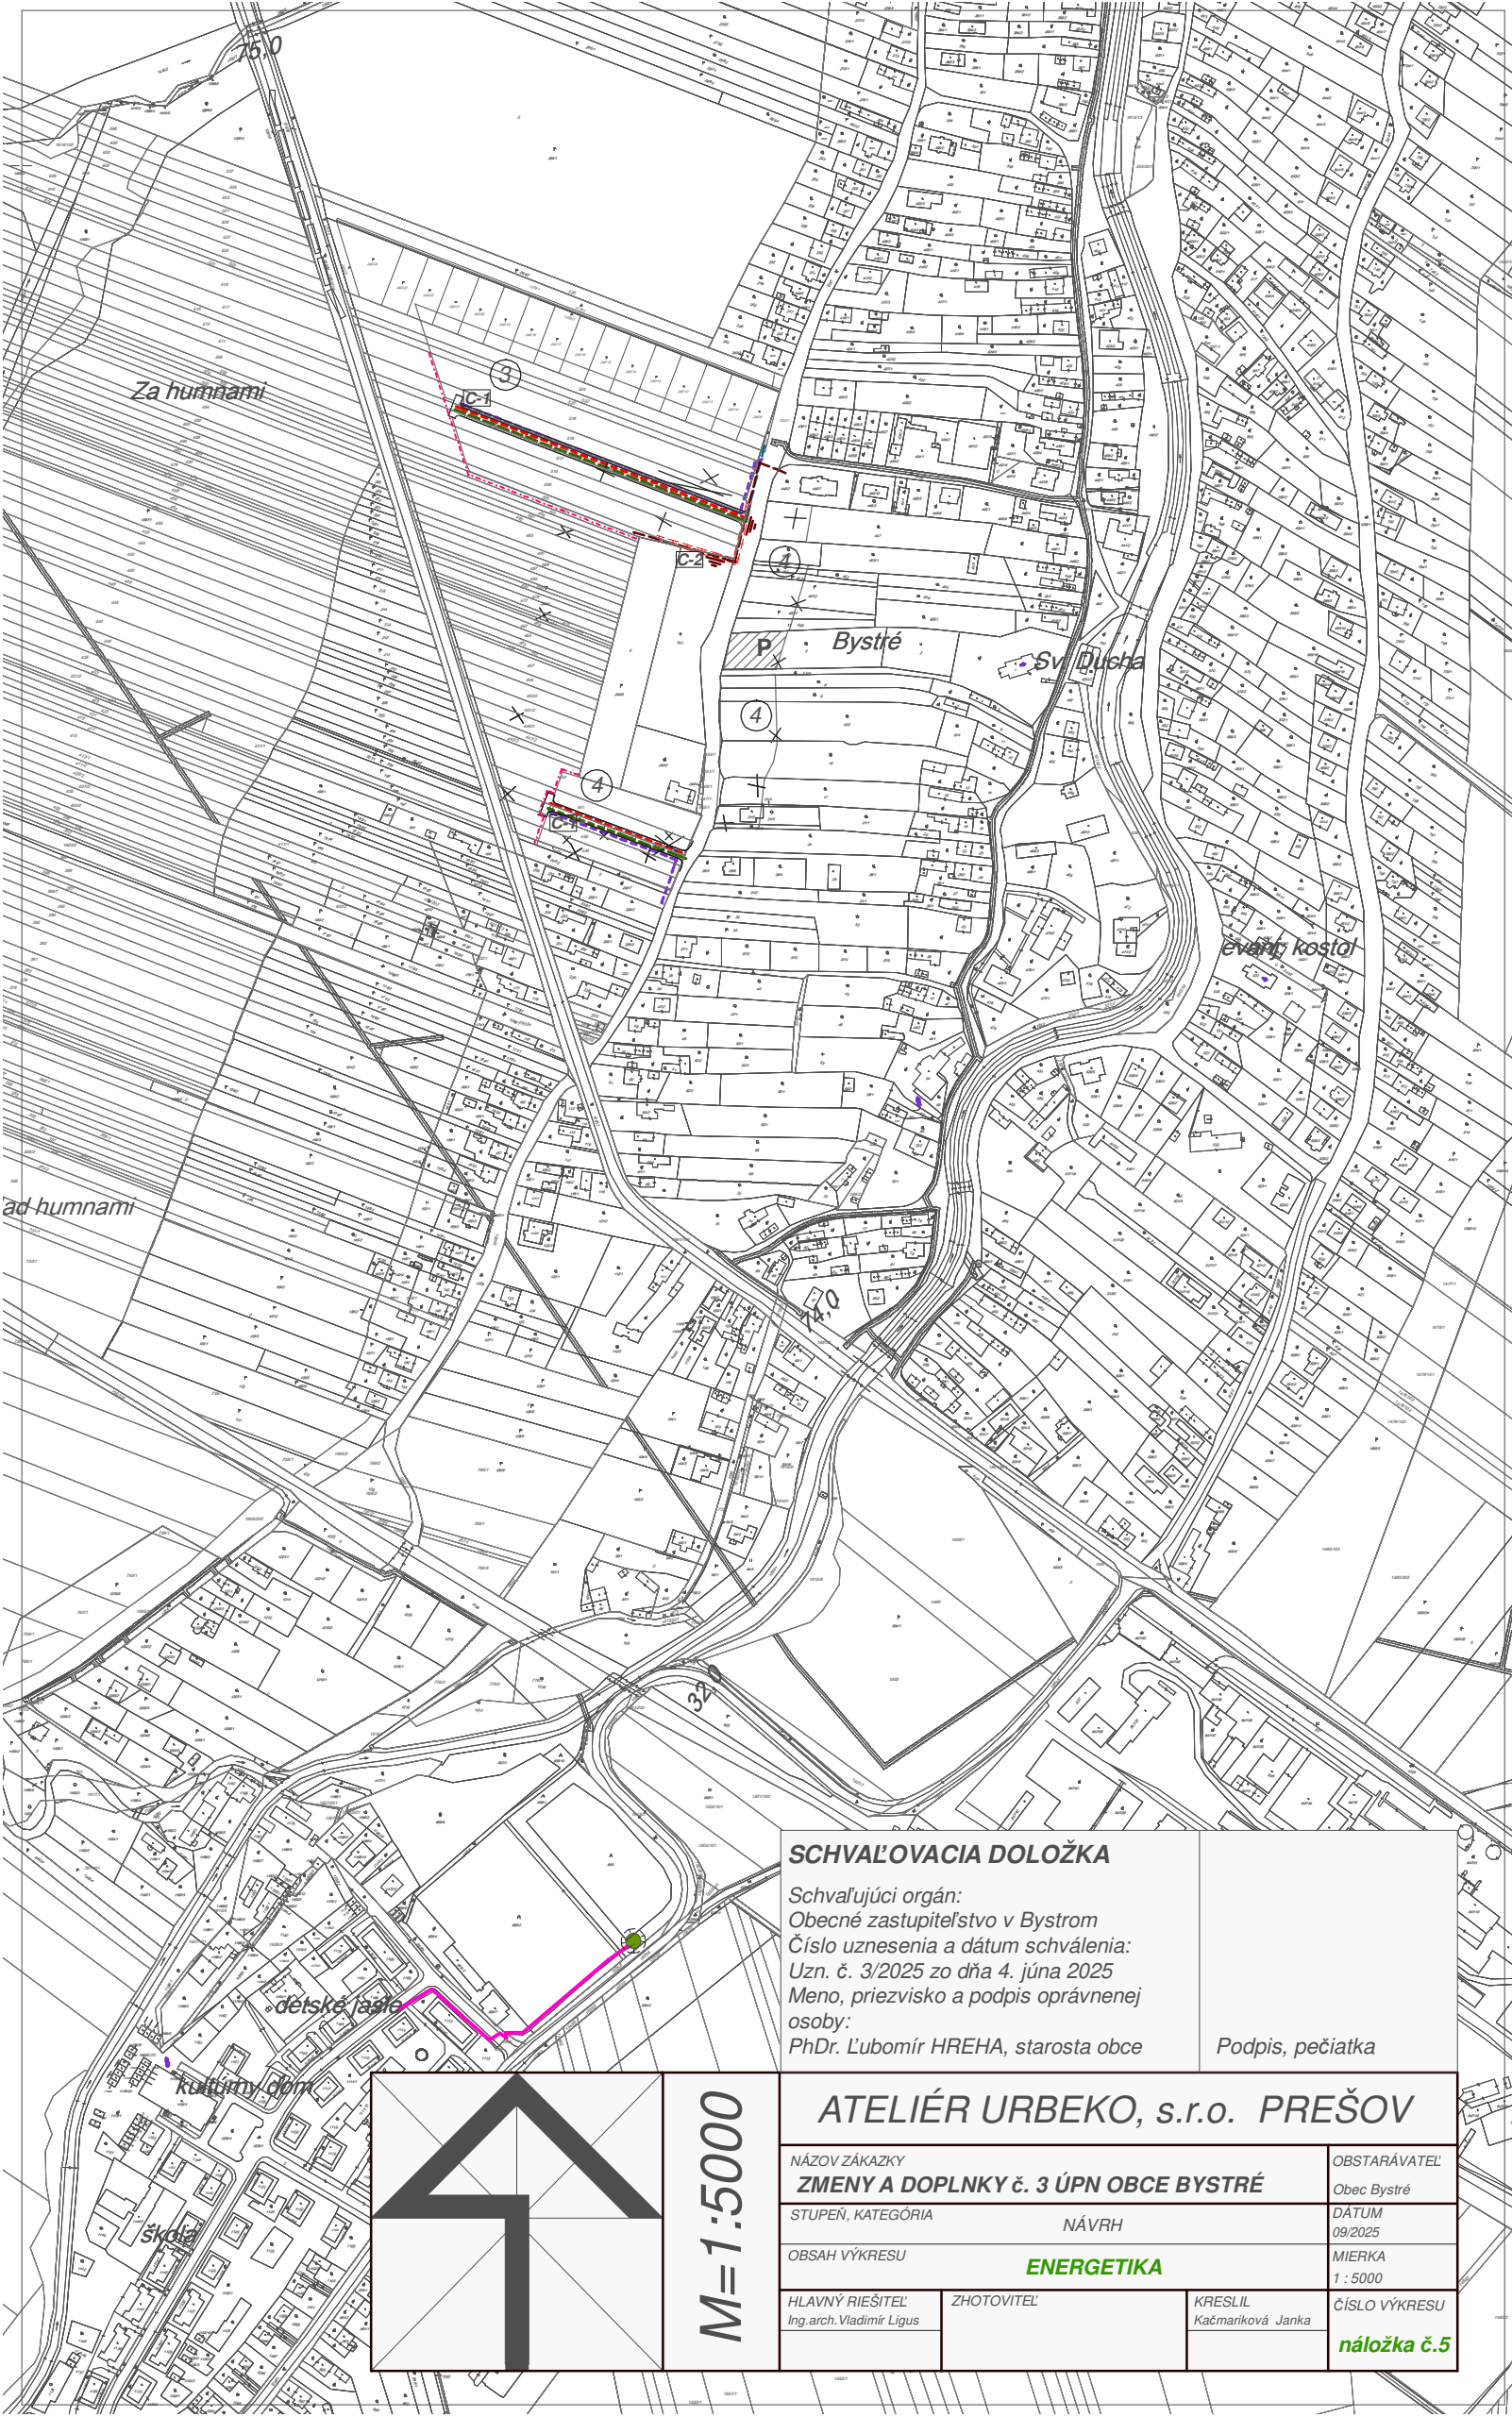

SCHVAĽOVACIA DOLOŽKA

Schvaľujúci orgán:
Obecné zastupiteľstvo v Bystrom
Číslo uznesenia a dátum schválenia:
Uzn. č. 3/2025 zo dňa 4. júna 2025
Meno, priezvisko a podpis oprávnenej osoby:
PhDr. Ľubomír HREHA, starosta obce

Podpis, pečiatka

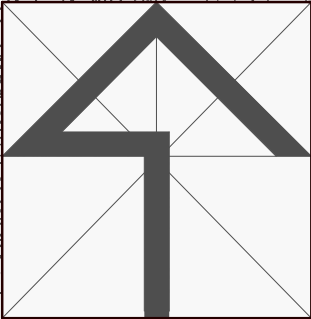

M=1:5000

ATELIÉR URBEKO, s.r.o. PREŠOV

NÁZOV ZÁKAZKY ZMENY A DOPLNKY č. 3 ÚPN OBCE BYSTRÉ		OBSTARÁVATEĽ Obec Bystre
STUPEŇ, KATEGÓRIA NÁVRH		DÁTUM 09/2025
OBSAH VÝKRESU ENERGETIKA		MIERKA 1 : 5000
HLAVNÝ RIEŠITEĽ Ing.arch.Vladimír Ligus	ZHOTOVITEĽ	KRESLIL Kačmariková Janka
		ČÍSLO VÝKRESU náložka č.5