


POD STAVENCOM



LEGENDA

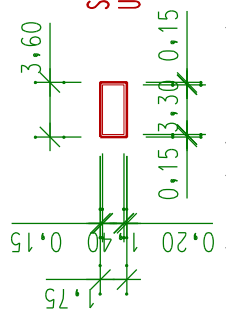


**STAVEBNÝ OBJEKT SO 01 - STOJISKO SMETNÝCH NÁDOB - NA
UMIESTNENIE 2 KS ZBERNÝCH NÁDOB O OBJEME 1100 l/ks**

Poznámka: Pred zahájením stavby investor zabezpečí vytyčenie podzemných vedení dotknutých stavbou stojiska smetných nádob!

VYPRACOVAL: Ing. Michal Gajdoš	KOORDINÁTOR:	PROJEKTOVA KANCELARIA	GM
ZODP. PROJEKTANT: Ing. Michal Gajdoš	DAŤUM: 03.2017	Poľná 15	
INVESTOR: OBEC BYSTRÉ		060 06 PREŠOV	
NAZOV STAVBY:		TEL.: 0905/431535	
		ZAKAZKA ...: G 389	ARCHIVNE Č.:
		MIERKA: 1:500	
		STUPEŇ: PS	FORMÁT: 2*A4
		PROFESIA: ISR	Č. VYKRESU: 02.
OBJEKT: DOBUDOVANIE SYSTÉMU ZBERU A ODVOZU KOMUNÁLNEHO ODPADU V OBCI BYSTRÉ			
OBJEKT: SO 01 - STOJISKO SMETNÝCH NÁDOB			
OBSAH VYKRESU: Situácia 2			

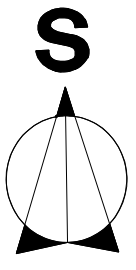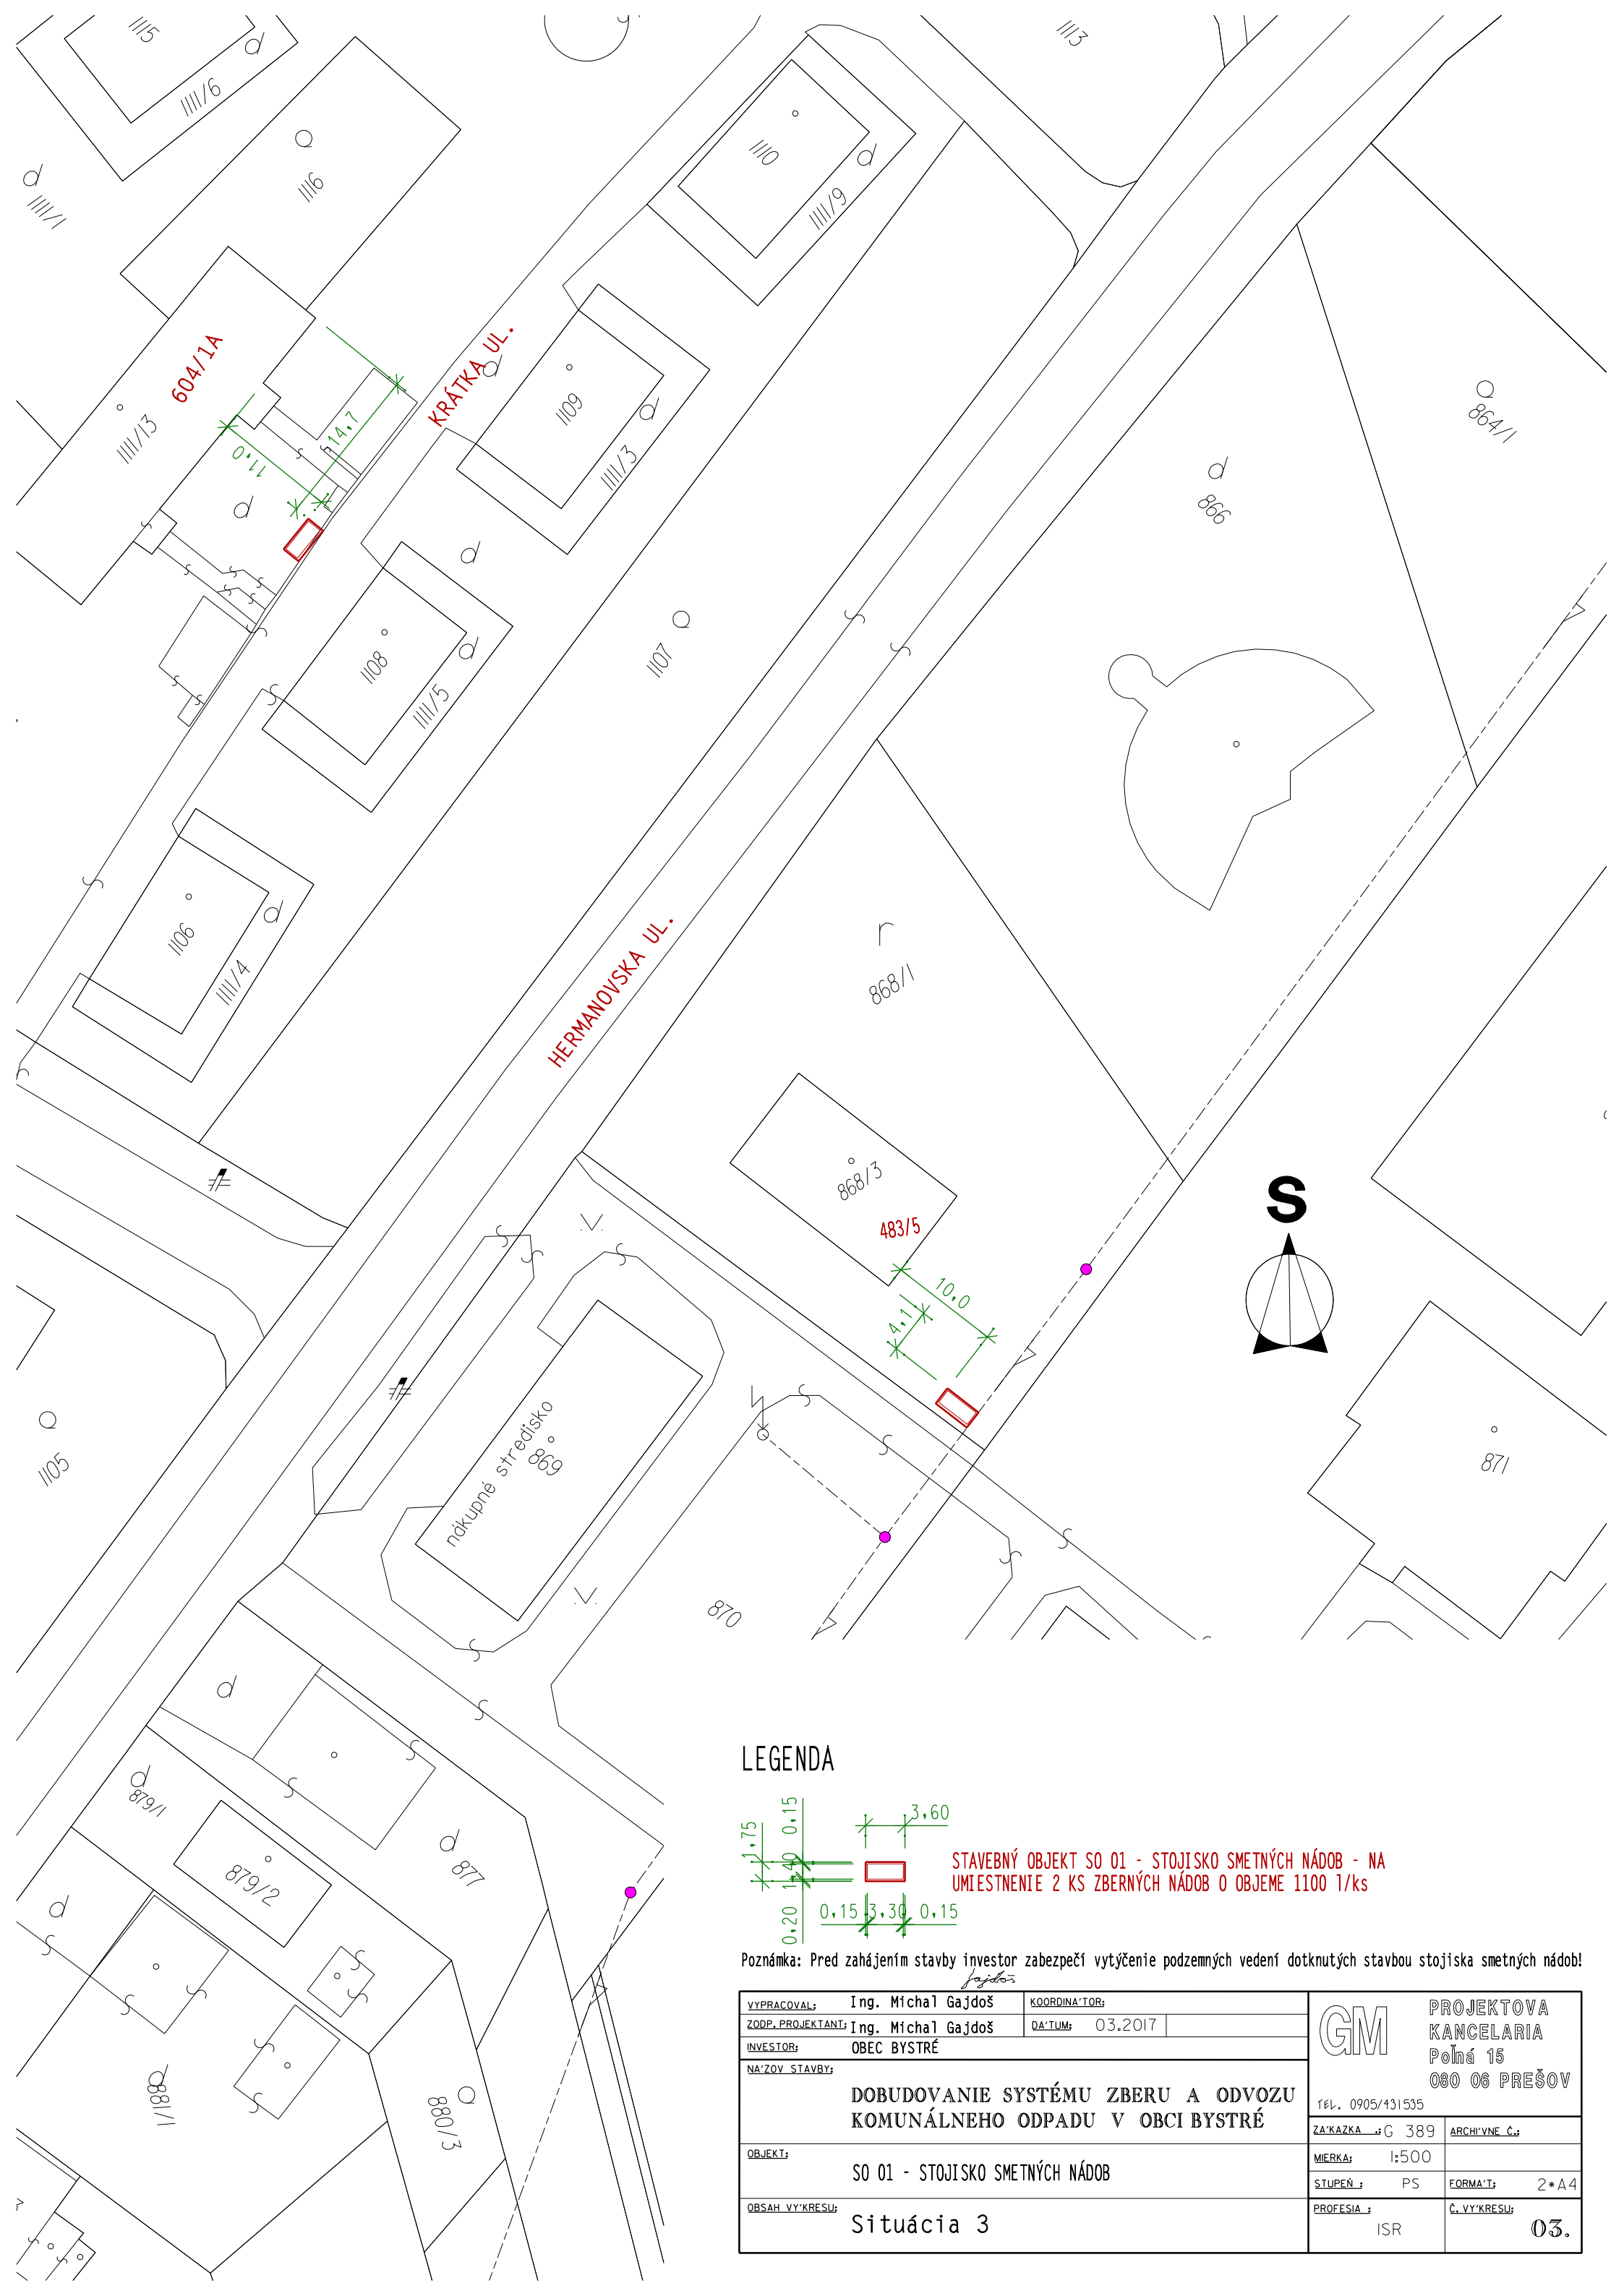



LEGENDA

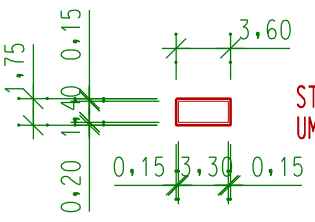


STAVEBNÝ OBJEKT SO 01 - STOJISKO SMETNÝCH NÁDOB - NA UMIESTNENIE 2 KS ZBERNÝCH NÁDOB O OBJEME 1100 l/ks

Poznámka: Pred zahájením stavby investor zabezpečí vytýčenie podzemných vedení dotknutých stavbou stojiska smetných nádob!

VYPRACOVAL:	Ing. Michal Gajdoš	KOORDINATOR:	
ZODP. PROJEKTANT:	Ing. Michal Gajdoš	DAŤUM:	03.2017
INVESTOR:	OBEC BYSTRÉ		
NAZOV STAVBY:	DOBUDOVANIE SYSTÉMU ZBERU A ODVOZU KOMUNÁLNEHO ODPADU V OBCI BYSTRÉ		
OBJEKT:	SO 01 - STOJISKO SMETNÝCH NÁDOB		
OBSAH VÝKRESU:	Situácia 3		
		GM	PROJEKTOVA KANCELARIA Poľná 15 080 06 PREŠOV
		TEL. 0905/431535	
		ZAKAZKA: G 389	ARCHIVNE Č.:
		MIERKA: 1:500	
		STUPEŇ: PS	FORMÁT: 2*A4
		PROFESIA: ISR	Č. VÝKRESU: 03.

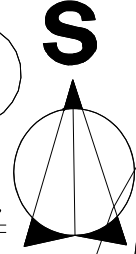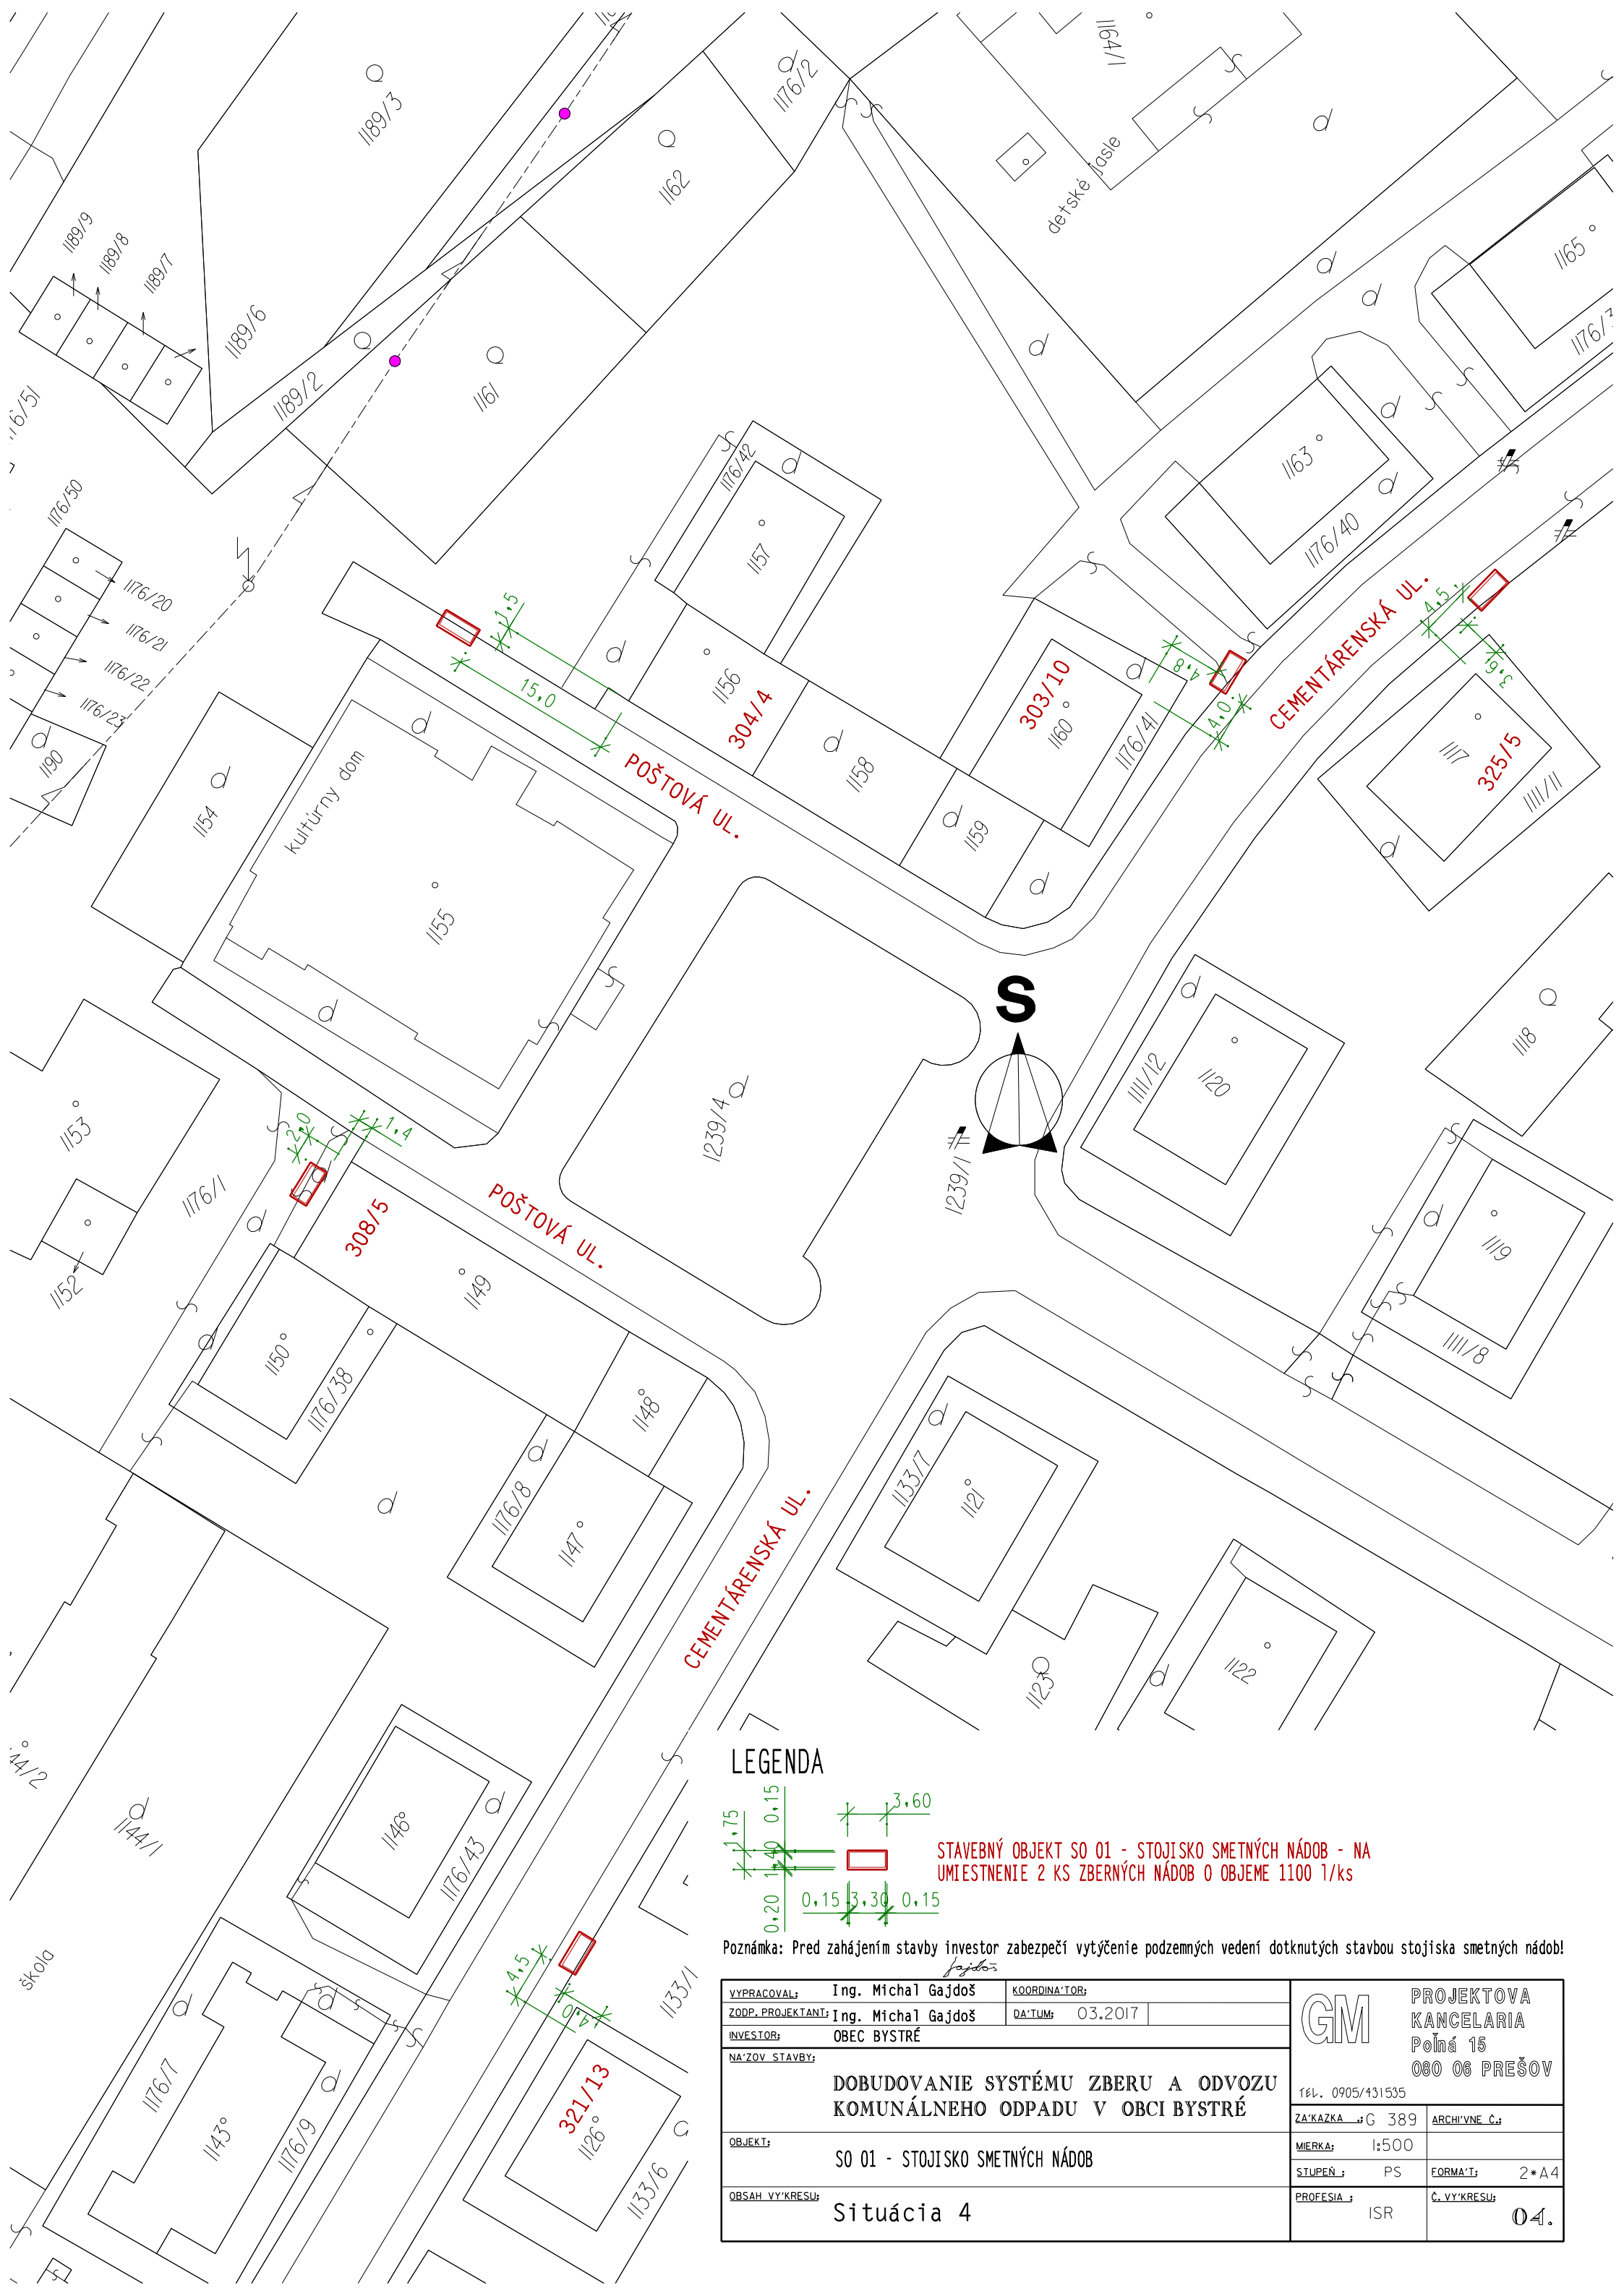


LEGENDA

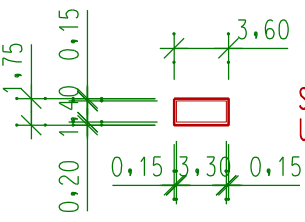


STAVEBNÝ OBJEKT SO 01 - STOJISKO SMETNÝCH NÁDOB - NA UMIESTNENIE 2 KS ZBERNÝCH NÁDOB O OBJEME 1100 l/ks

Poznámka: Pred zahájením stavby investor zabezpečí vytýčenie podzemných vedení dotknutých stavbou stojiska smetných nádob!

VYPRACOVAL:	Ing. Míchal Gajdoš	KOORDINÁTOR:	
ZODP. PROJEKTANT:	Ing. Míchal Gajdoš	DAŤUM:	03.2017
INVESTOR:	OBEC BYSTRÉ		
NAZOV STAVBY:	DOBUDOVANIE SYSTÉMU ZBERU A ODVOZU KOMUNÁLNEHO ODPADU V OBCI BYSTRÉ		
OBJEKT:	SO 01 - STOJISKO SMETNÝCH NÁDOB		
OBSAH VÝKRESU:	Situácia 4		
			PROJEKTOVA KANCELARIA Póľná 15 080 06 PREŠOV
			TEL. 0905/431535
			ZÁKAZKA: G 389 ARCHÍVNE Č.:
			MIERKA: 1:500 STUPEŇ: PS FORMA: 2*A4 PROFESIA: ISR Č. VÝKRESU: 04.

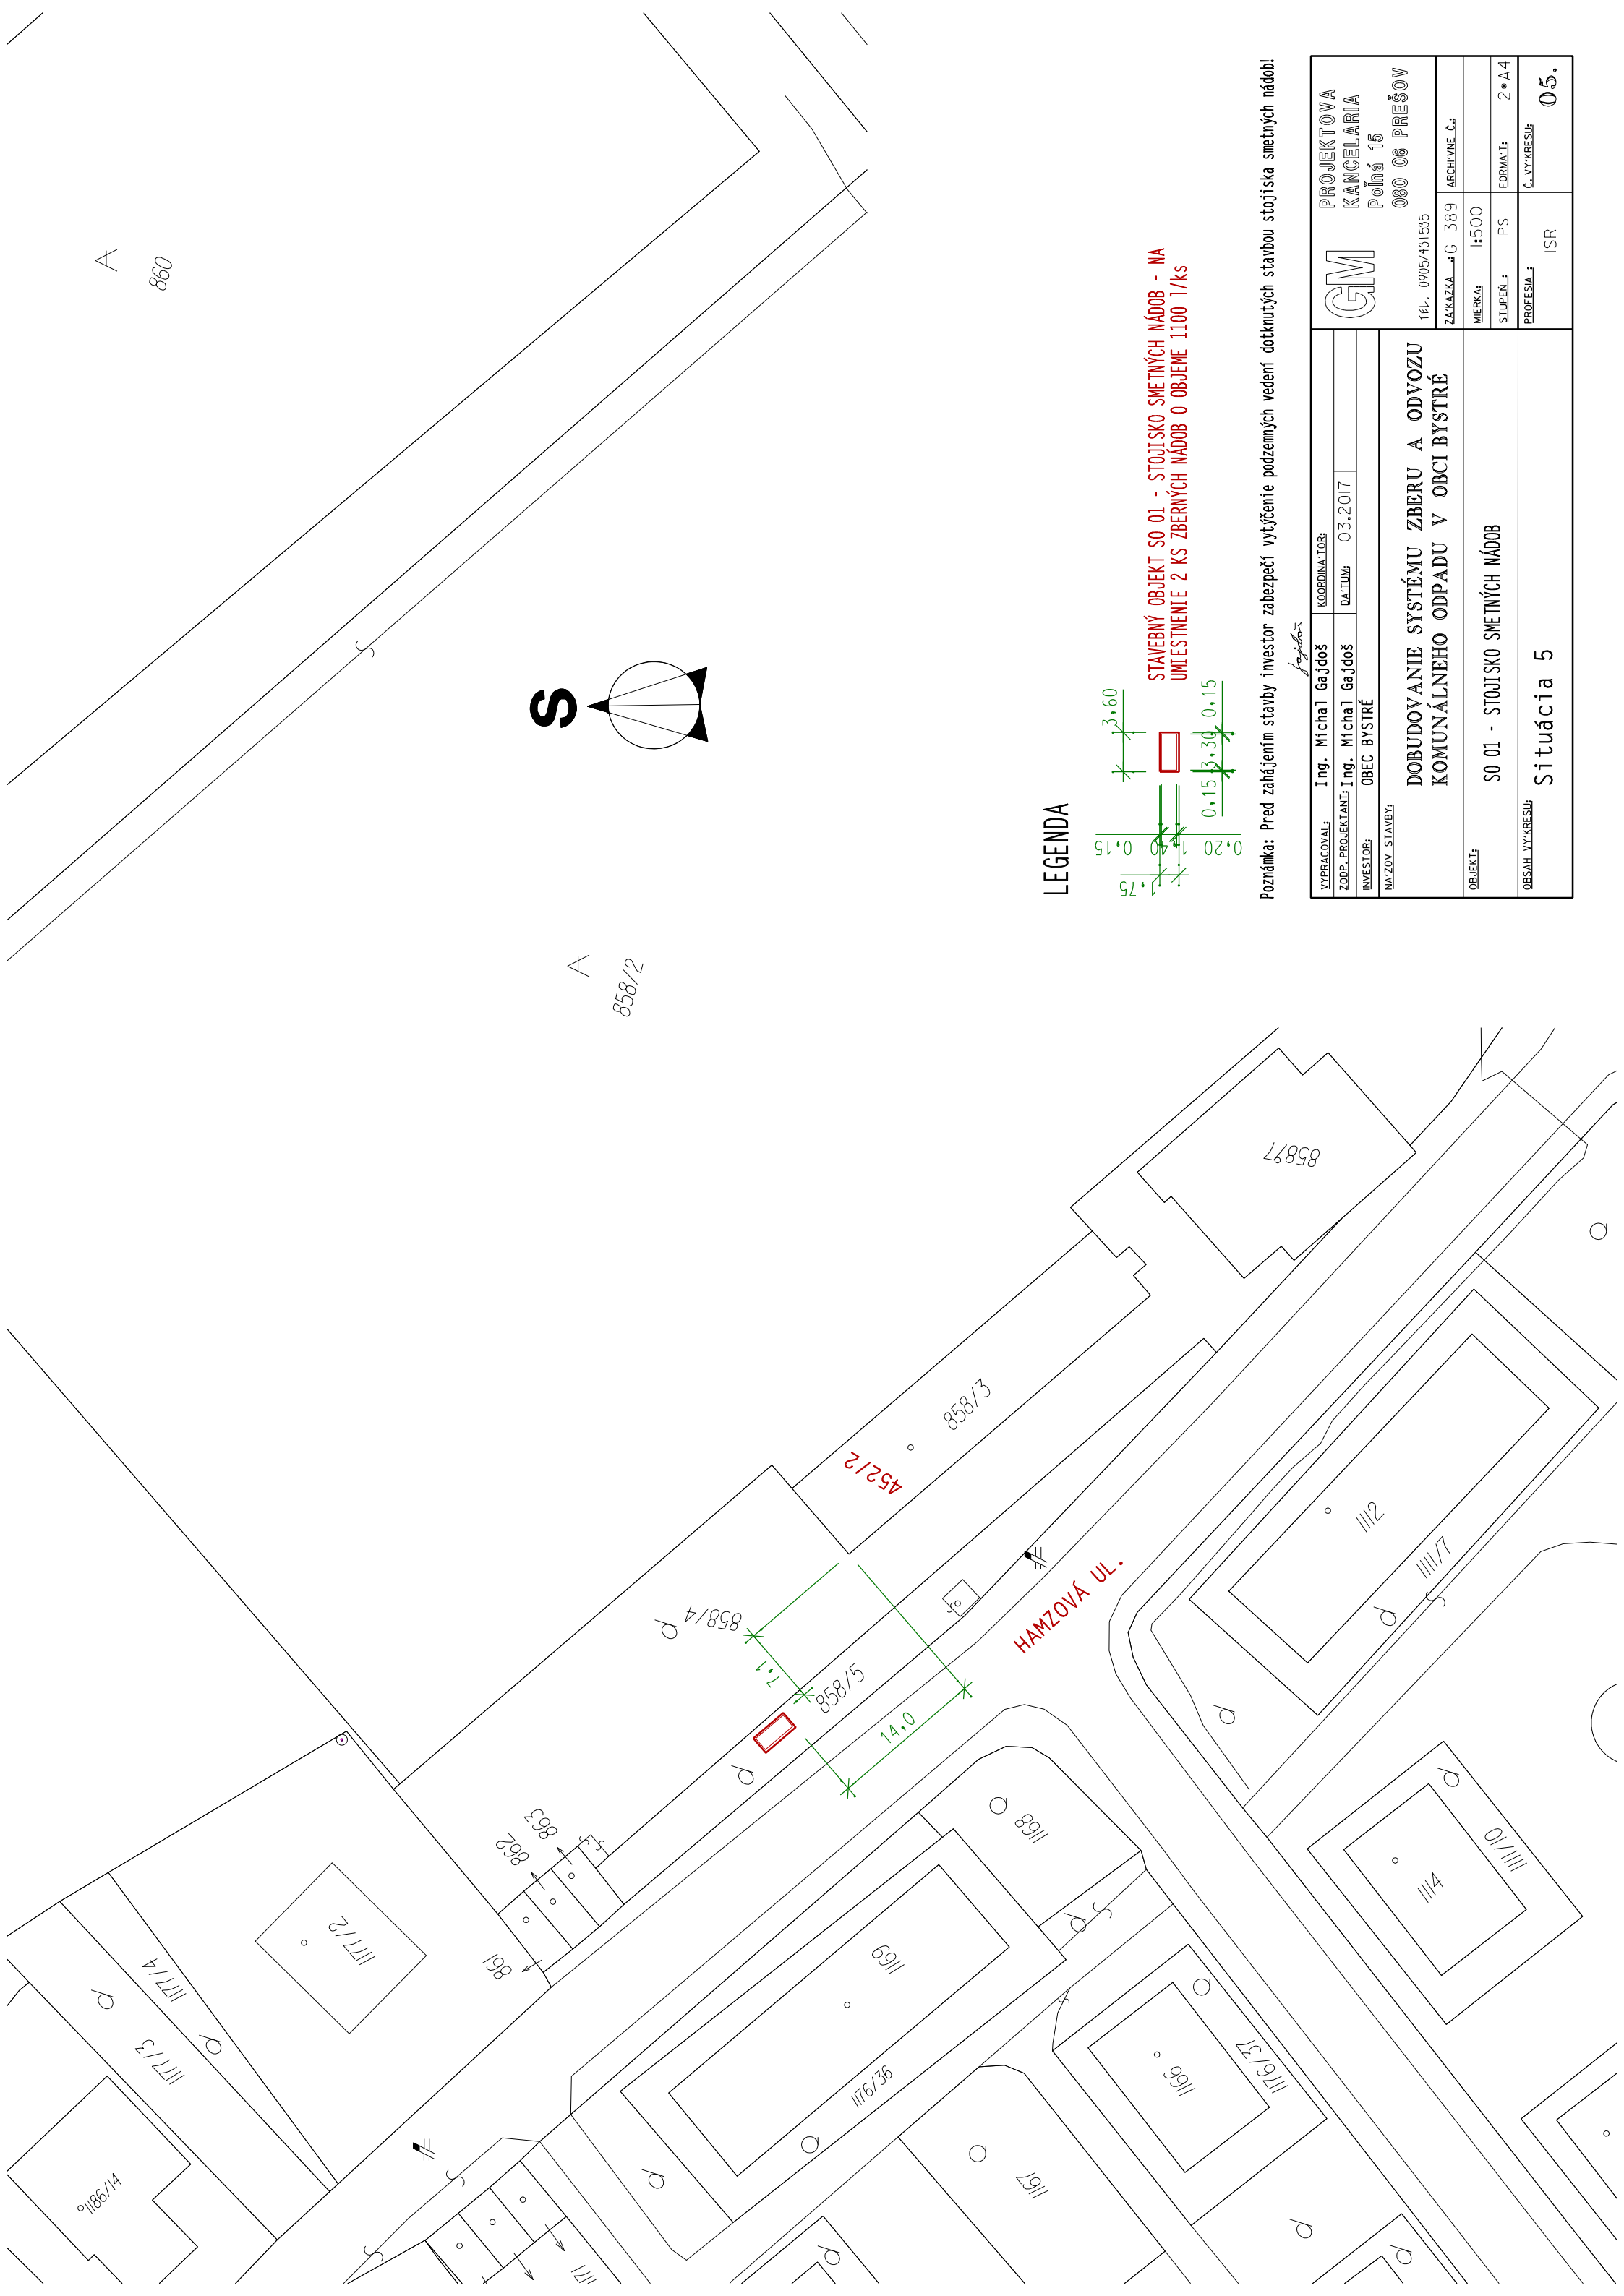


A
860

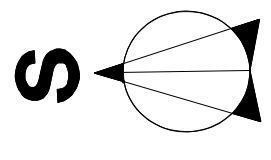

A
858/2


LEGENDA

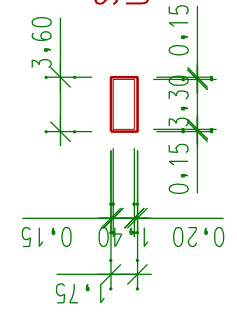

STAVEBNÝ OBJEKT SO 01 - STOJISKO SMETNÝCH NÁDOB - NA
UMIESTNENIE 2 KS ZBERNÝCH NÁDOB O OBJEME 1100 l/ks

Poznámka: Pred zahájením stavby investor zabezpečí vytyčenie podzemných vedení dotknutých stavbou stojiska smetných nádob!

VYPRACOVAL:	Ing. Michal Gajdoš	KOORDINÁTOR:	
ZODP. PROJEKTANT:	Ing. Michal Gajdoš	DAŤUM:	03.2017
INVESTOR:	OBEC BYSTRÉ		
NAZOV STAVBY:	DOBUDOVANIE SYSTÉMU ZBERU A ODVOZU KOMUNÁLNEHO ODPADU V OBCI BYSTRÉ		
OBJEKT:	SO 01 - STOJISKO SMETNÝCH NÁDOB		
OBSAH VYKRESU:	Situácia 5		
		PROJEKTOVA KANCELARIA Polná 16 080 06 PREŠOV IČL: 0905/431535	
ZAKAZKA:	G 389	ARCHIVNE Č.:	
MIERKA:	1:500	FORMÁT:	2 * A4
STUPEŇ:	PS	PROFESIA:	ISR
			05.

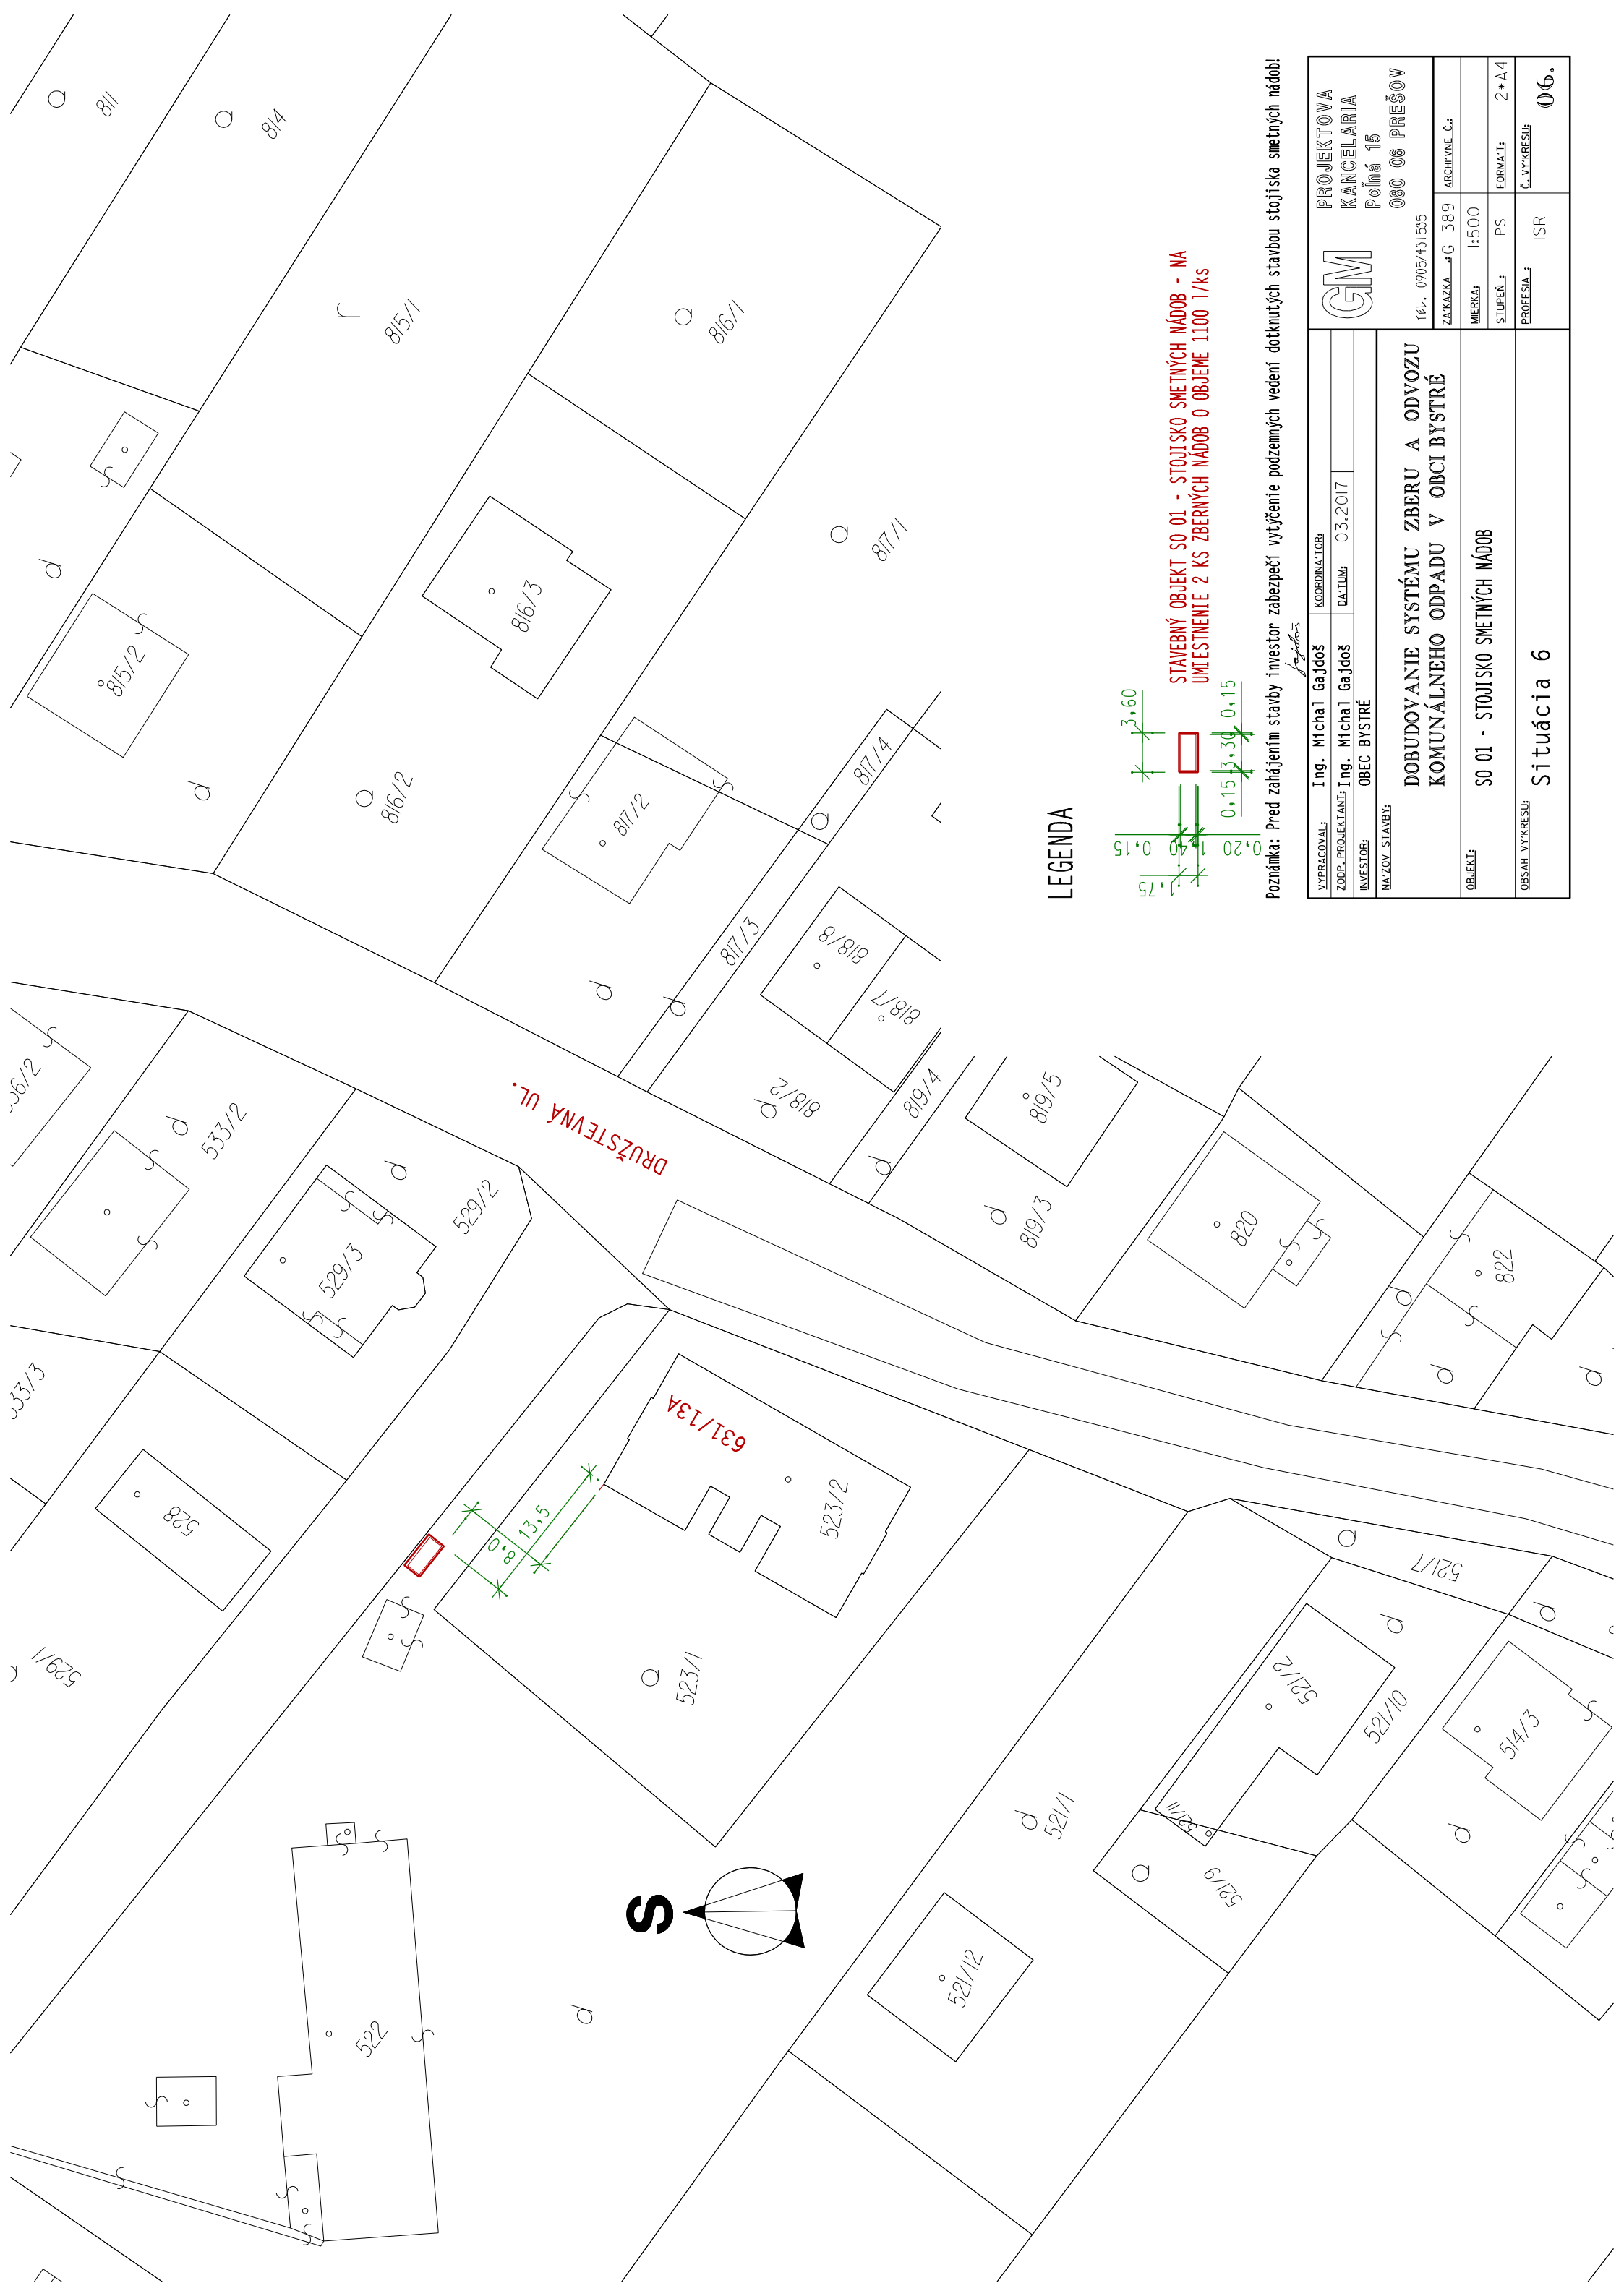


LEGENDA




Poznámka: Pred zahájením stavby investor zabezpečí vytyčenie podzemných vedení dotknutých stavbou stojiska smetných nádob!

VYPRACOVANÉ:	Ing. Michal Gažo	KOORDINÁTOR:	
ZODP. PROJEKTANT:	Ing. Michal Gažo	DATEM:	03.2017
INVESTOR:	OBEC BYSTRÉ		
NAZOV STAVBY:	DOBUDOVANIE SYSTÉMU ZBERU A ODVOZU KOMUNÁLNEHO ODPADU V OBCI BYSTRÉ		
OBJEKT:	SO 01 - STOJISKO SMETNÝCH MÁDOB		
OBSAH VYKRESU:	Situácia 6		
		PROJEKTOVA KANCELARIA Poľná 15 080 06 PREŠOV IČL. 0905/431535	
ZAKAZKA:	G 389	ARCHIVNE ČÍ:	
MIERKA:	1:500	FORMÁT:	2 * A4
STUPEŇ:	PS	PROFESIA:	ISR
			06.

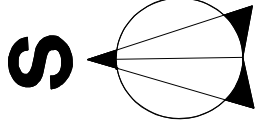

LEGENDA

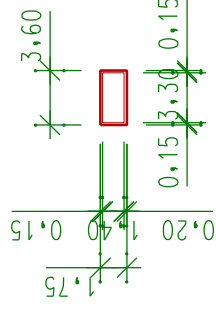

STAVEBNÝ OBJEKT SO 01 - STOJISKO SMETNÝCH MÁDOB - NA
UMIESTNENIE 2 KS ZBERNÝCH MÁDOB O OBJEME 1100 l/KS

Ing. J. J. J.

VYPRACOVAL:	Ing. Michal Gažo	KOORDINÁTOR:	
ZODP. PROJEKTANT:	Ing. Michal Gažo	DAŤUM:	03.2017
INVESTOR:	OBEC BYSTRÉ		
NAZOV STAVBY:	DOBUDOVANIE SYSTÉMU ZBERU A ODVOZU KOMUNÁLNEHO ODPADU V OBCI BYSTRÉ		
OBJEKT:	SO 01 - STOJISKO SMETNÝCH MÁDOB		
OBSAH VYKRESU:	Situácia 1		
	PROJEKTOVA KANCELARIA Poľná 15 080 06 PREŠOV	GM	161. 0905/431535
	ZAKAZKA: C 389	ARCHIVNE Č.:	
	MERKA: 1:500		
	STUPEŇ: PS	FORMÁT: 2 * A4	
	PROFESIA: ISR	Č. VYKRESU: 01.	