


LEGENDA


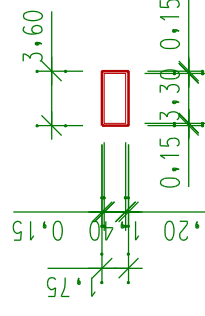


STAVEBNÝ OBJEKT SO 01 - STOJISKO SMETNÝCH NÁDOB - NA UMESTNENIE 2 KS ZBERNÝCH NÁDOB O OBJEME 1100 l/ks


Poznámka: Pred zahájením stavby investor zabezpečí vytyčenie podzemných vedení dotknutých stavbou stojiska smetných nádob!

Ing. Gažo

VYPRACOVAL:	Ing. Michal Gažo	KOORDINATOR:	
ZODP. PROJEKTANT:	Ing. Michal Gažo	DATE:	03.2017
INVESTOR:	OBEC BYSTRÉ		
NAZOV STAVBY:	DOBUDOVANIE SYSTÉMU ZBERU A ODVOZU KOMUNÁLNEHO ODPADU V OBCI BYSTRÉ		
OBJEKT:	SO 01 - STOJISKO SMETNÝCH NÁDOB		
OBSAH VYKRESU:	Situácia 9		
PROJEKTOVA KANCELARIA Poňa 15 080 06 PREŠOV		161. 0905/431535	
ZAKAZKA:	G 389	ARCHIVNE Č.:	
MIERKA:	1:500	FORMA T:	2 * A 4
STUPEŇ:	PS	PROFESIA:	ISR
			09.

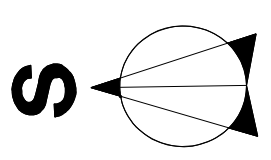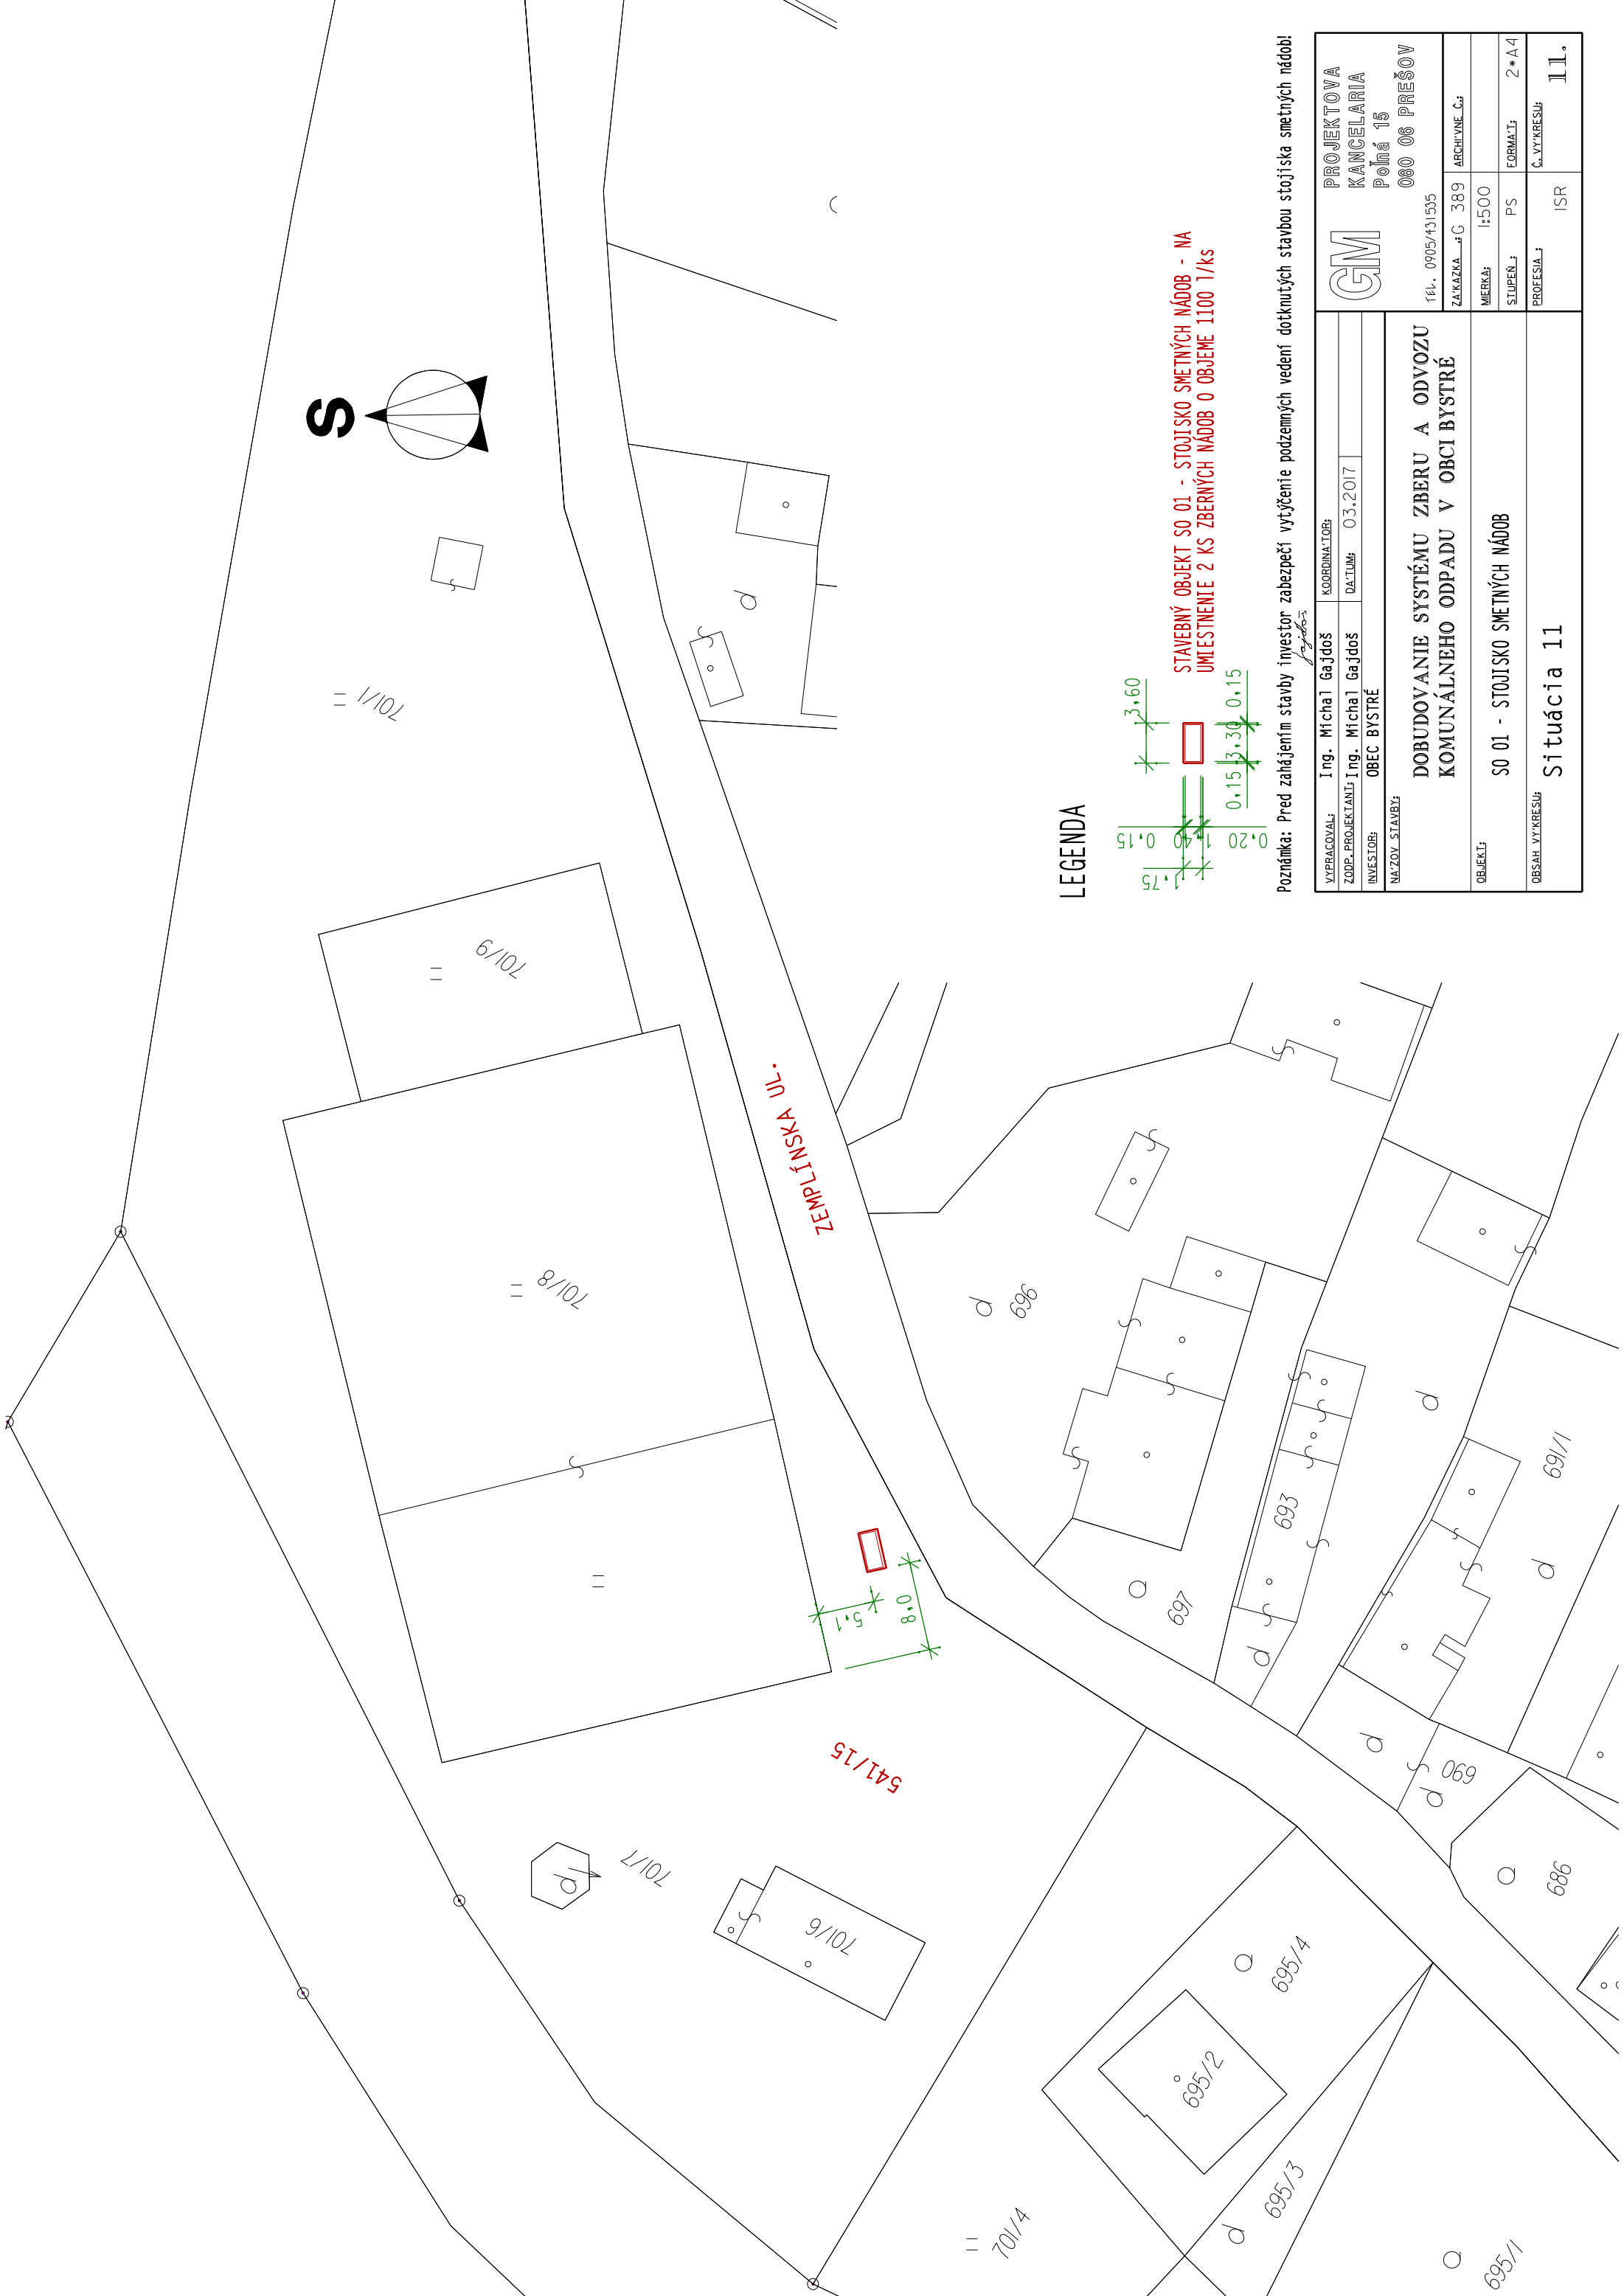


LEGENDA

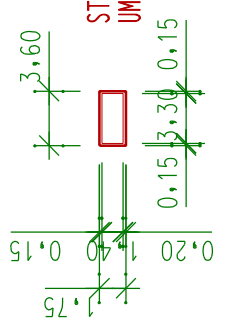


**STAVEBNÝ OBJEKT SO 01 - STOJISKO SMETNÝCH NÁDOB - NA
UMIESTNENIE 2 KS ZBERNÝCH NÁDOB O OBJEME 1100 l/ks**

Poznámka: Pred zahájením stavby investor zabezpečí vytyčenie pozemných vedení dotknutých stavbou stojiska smetných nádob!

VYPRACOVAL:	Ing. Michal Gaždoš	KOORDINÁTOR:	
ZODP. PROJEKTANT:	Ing. Michal Gaždoš	DAŤUM:	03.2017
INVESTOR:	OBEC BYSTRÉ		
NAZOV STAVBY:	DOBUDOVANIE SYSTÉMU ZBERU A ODVOZU KOMUNÁLNEHO ODPADU V OBCI BYSTRÉ		
OBJEKT:	SO 01 - STOJISKO SMETNÝCH NÁDOB		
OBSAH VÝKRESU:	Situácia 11		
PROJEKTOVA KANCELARIA Poľná 15 080 06 PREŠOV		GM	
161. 0905/431535		ZAKAZKA:	C 389
		ARCHIVNE Č.:	
MERKA:	1:500		
STUPEŇ:	PS	FORMÁT:	2 * A4
PROFESIA:	ISR	Č. VÝKRESU:	11.

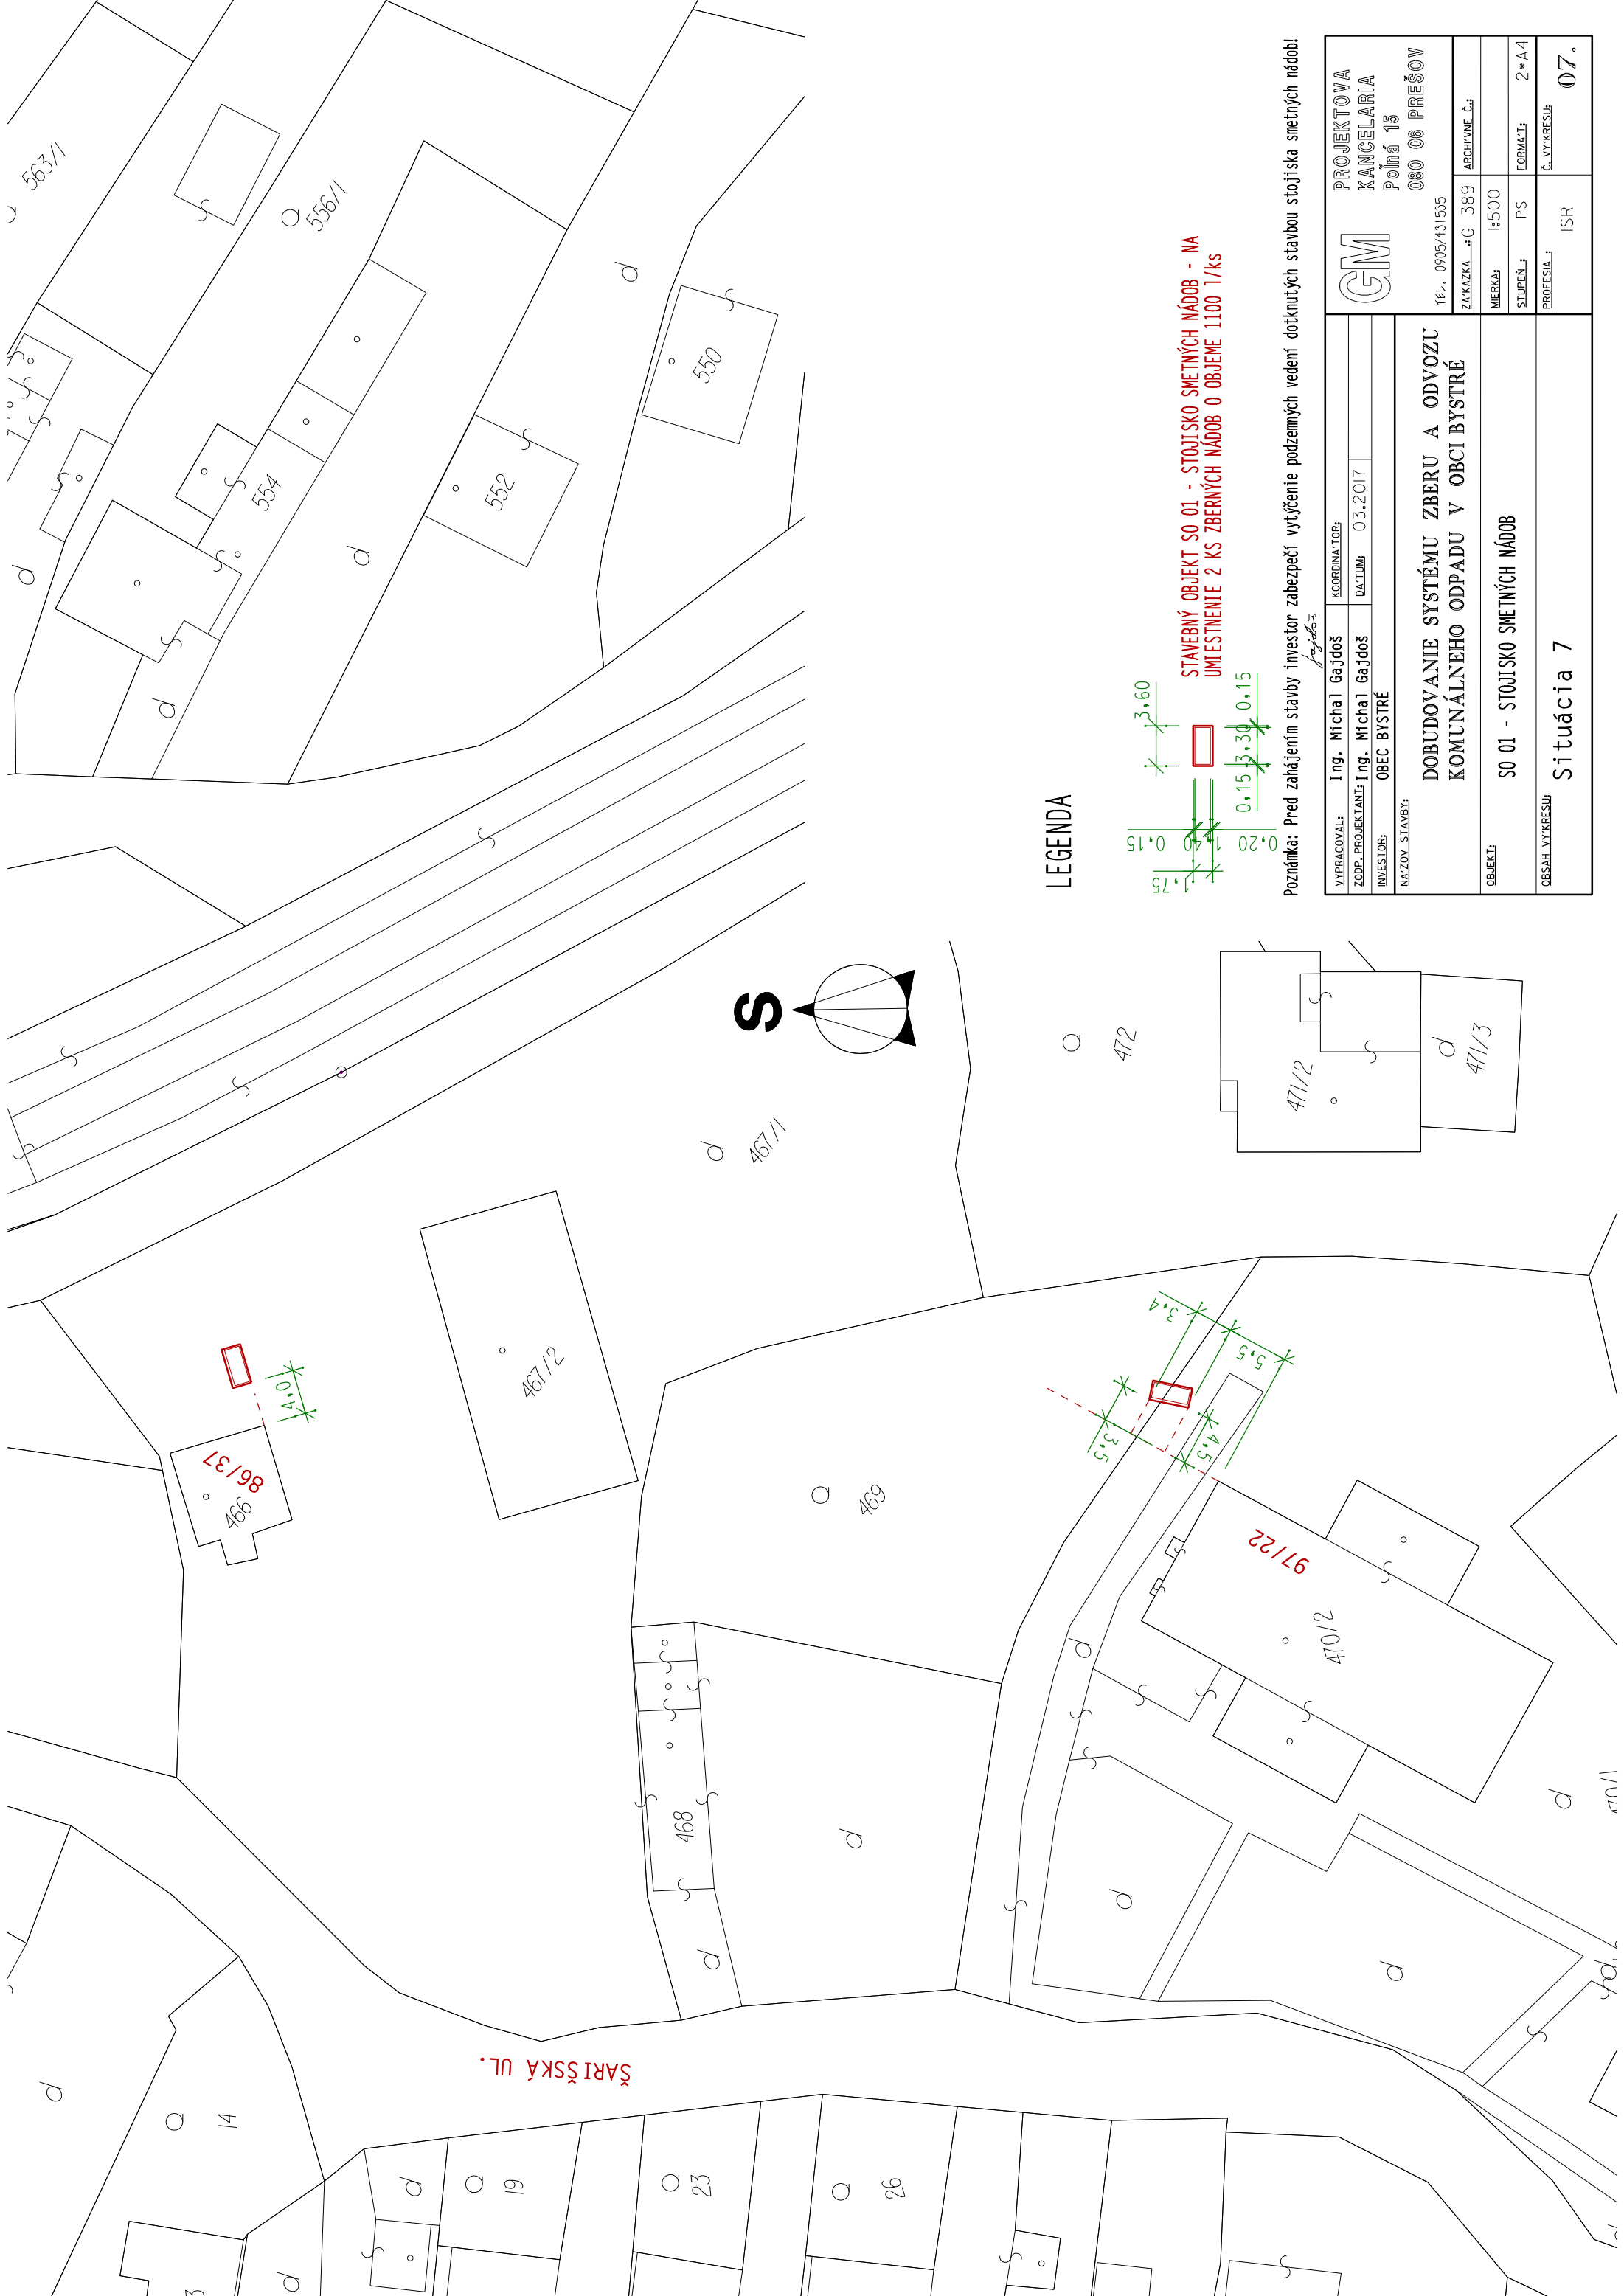

LEGENDA

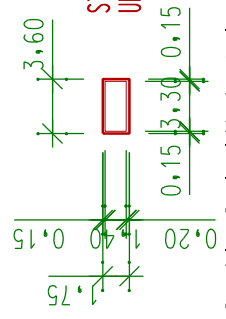


**STAVEBNÝ OBJEKT SO 01 - STOJISKO SMETNÝCH NÁDOB - MA
UMESTNENIE 2 KS ZBERNÝCH NÁDOB O OBJEME 1100 l/ks**

Poznámka: Pred zahájením stavby investor zabezpečí vytyčenie podzemných vedení dotknutých stavbou stojiska smetných nádob!

YPERACOVAL: Ing. Michal Gajdoš ZODP. PROJEKTANT: Ing. Michal Gajdoš INVESTOR: OBEC BYSTRÉ NAZOV STAVBY:	KOORDINATOR: Ing. Michal Gajdoš DÁTUM: 03.2017 OBEC BYSTRÉ	GM PROJEKTOVA KANCELARIA Póľná 15 080 06 PREŠOV IČL: 0905/431535 ZAKAZKA ...G 389 ARCHIVNE Č.: MIERKA: 1:500 STUPEŇ: PS PROFESIA: ISR	DOBUDOVANIE SYSTÉMU ZBERU A ODVOZU KOMUNÁLNEHO ODPADU V OBCI BYSTRÉ SO 01 - STOJISKO SMETNÝCH NÁDOB Situačia 7
--	--	---	---

FORMÁT: 2*A4
 Č. VYKRESLJ: 07.

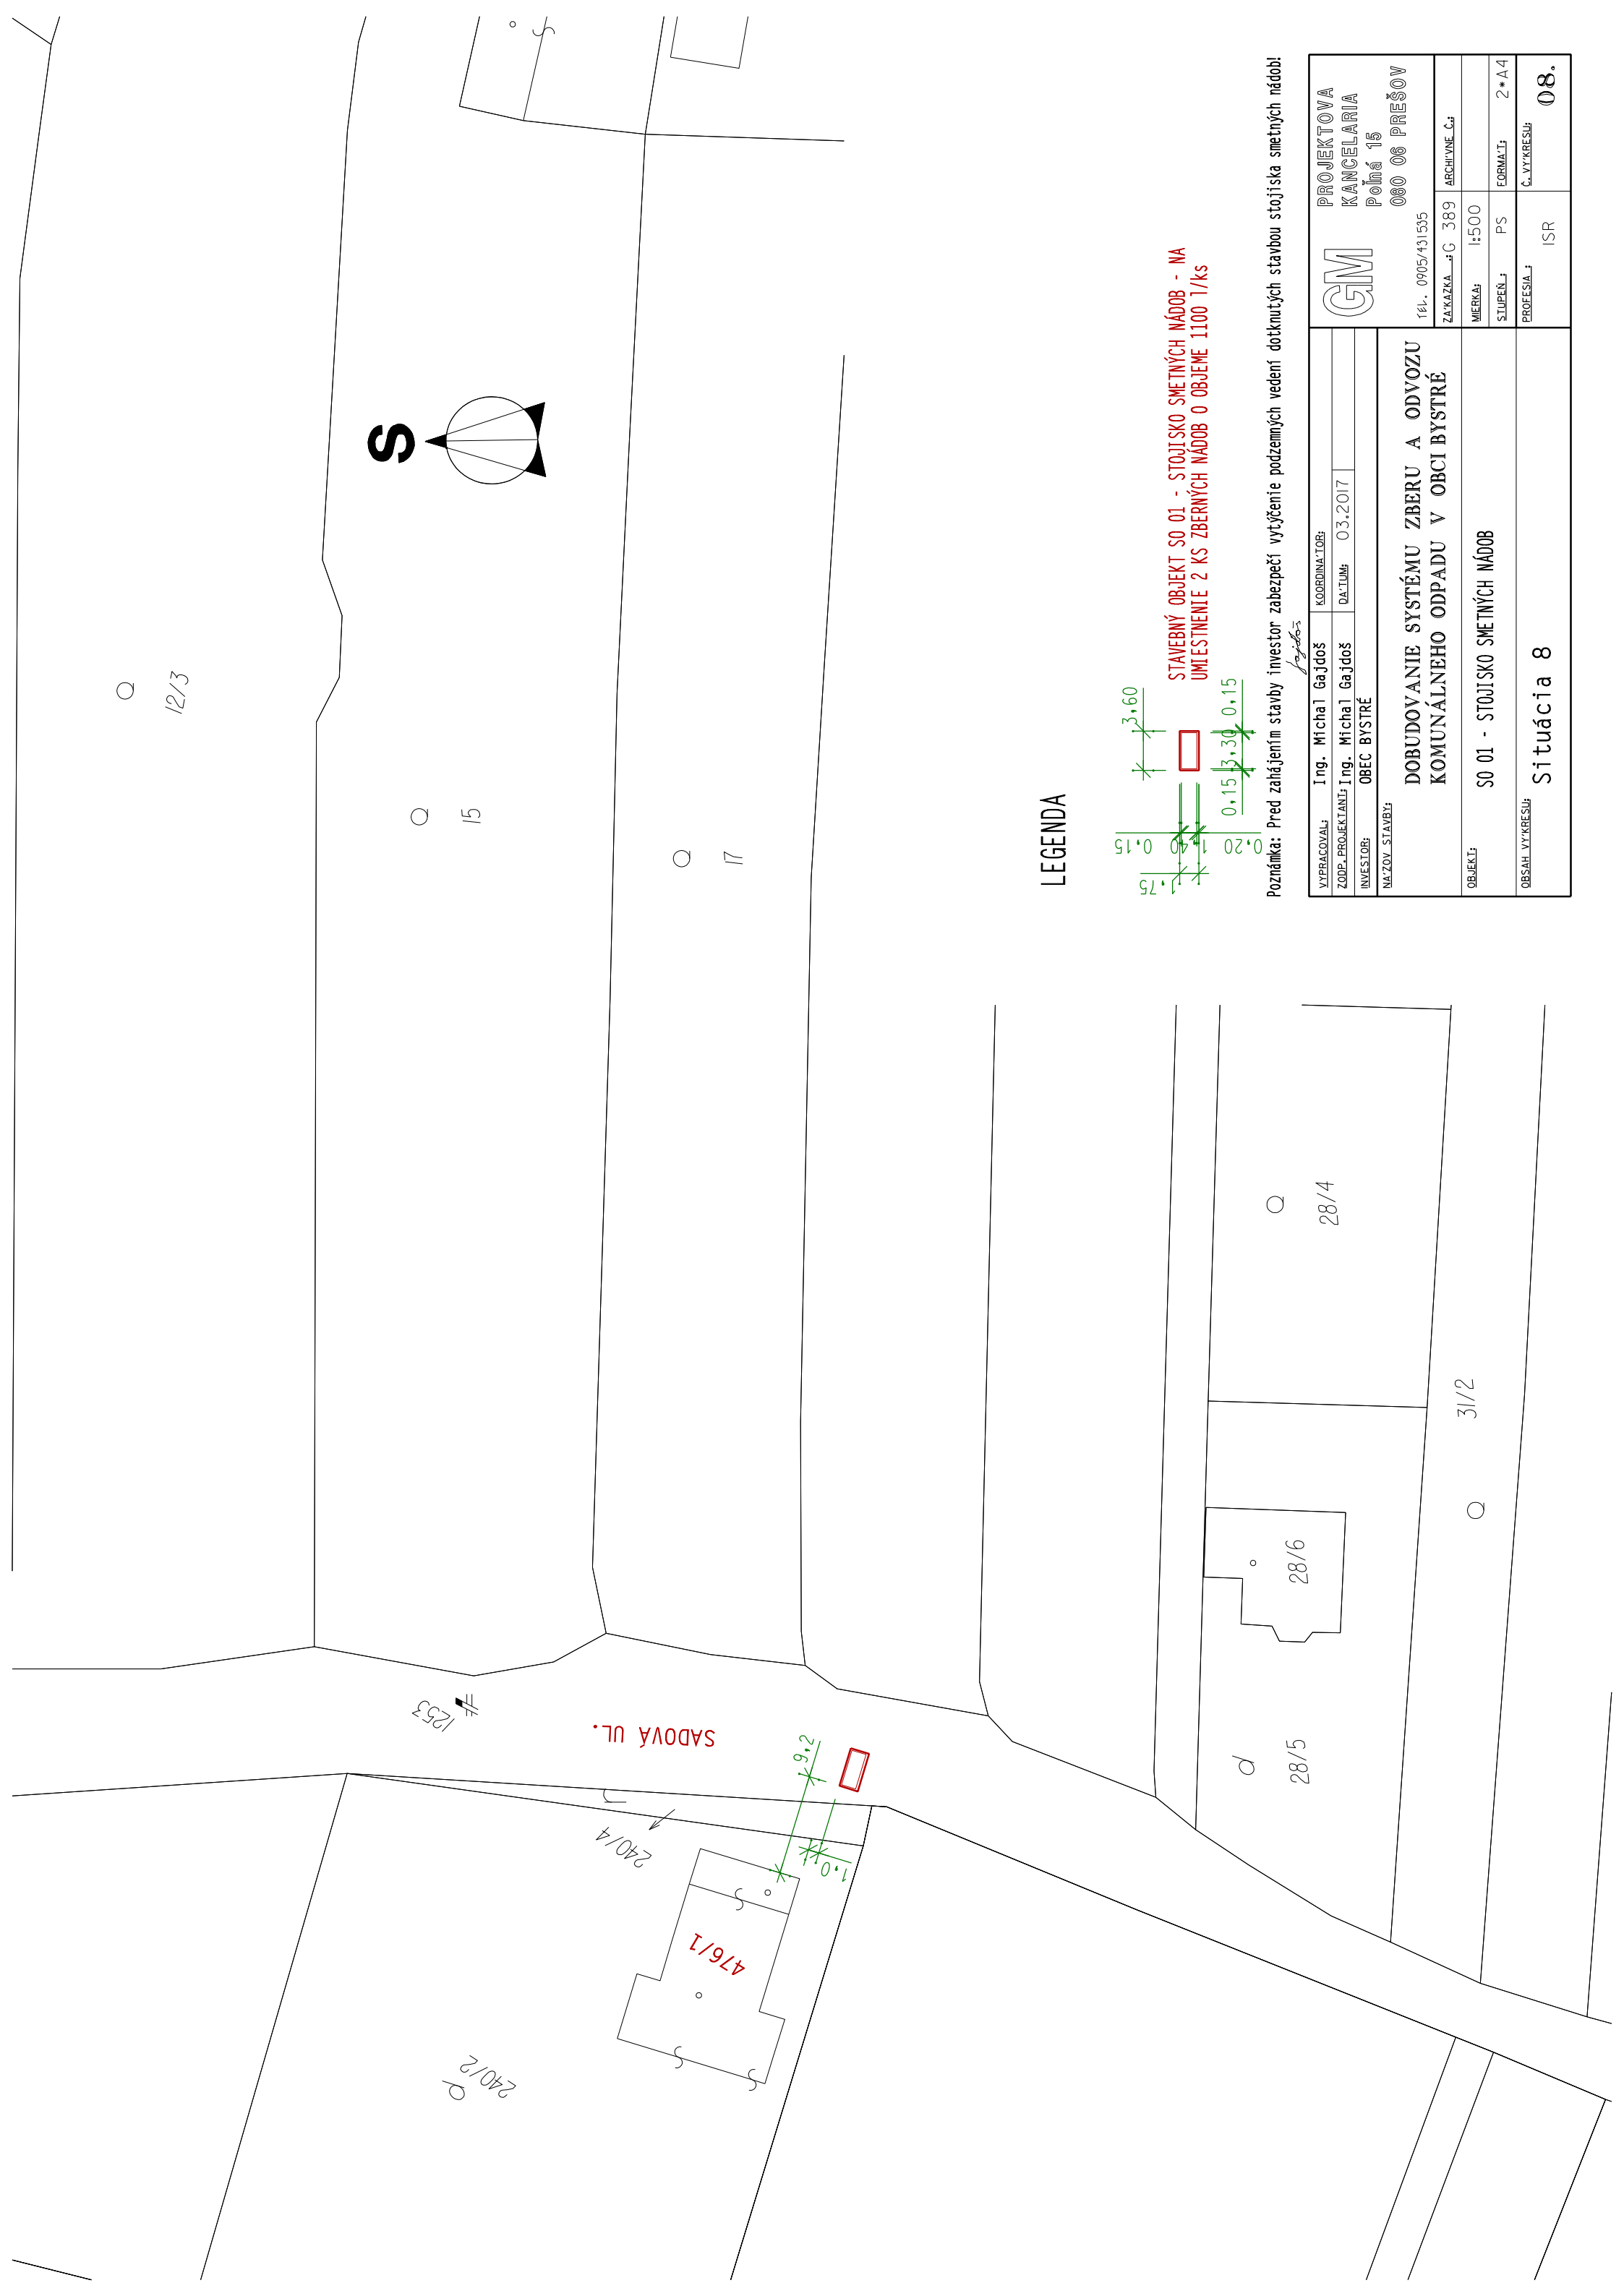

LEGENDA



STAVEBNÝ OBJEKT SO 01 - STOJISKO SMETNÝCH NÁDOB - NA
UMESTNENIE 2 KS ZBERNÝCH NÁDOB O OBJEME 1100 l/ks

Poznámka: Pred zahájením stavby investor zabezpečí vytyčenie pozemných vedení dotknutých stavbou stojiska smetných nádob!

VYPRACOVANÝ:	Ing. Michal Gajdoš	KOORDINÁTOR:	
ZODP. PROJEKTANT:	Ing. Michal Gajdoš	DATEM:	03.2017
INVESTOR:	OBEC BYSTRÉ		
NAZOV STAVBY:	DOBUDOVANIE SYSTÉMU ZBERU A ODVOZU KOMUNÁLNEHO ODPADU V OBCI BYSTRÉ		
OBJEKT:	SO 01 - STOJISKO SMETNÝCH NÁDOB		
OBSAH VYKRESU:	Situácia 8		
		PROJEKTOVA KANCELARIA Poľná 15 080 06 PREŠOV IČO: 0905/431535	
ZAKAZKA:	G 389	ARCHIVNE Č.:	
MIERKA:	1:500		
STUPEŇ:	PS	FORMÁT:	2*A4
PROFESIA:	ISR	Č. VYKRESU:	08.