BYSTRÉ

ZMENY A DOPLNKY č.1/2015

LEGENDA

STAV	NÁVRH	VÝHĽAD	
			PARKOVISKO
			CESTA I.TRIEDY
			CESTA III. TRIEDY
			MIESTNE KOMUNIKÁCIE
			ÚČELOVÁ KOMUNIKÁCIA SPEVNENÁ
			ÚČELOVÁ KOMUNIKÁCIA NESPEVNENÁ
			UKĽUDNENÁ KOMUNIKÁCIA
			CYKLISTICKÁ CESTIČKA
	C		CYKLOTRASY
			PEŠIE CHODNÍKY SPEVNENÉ
			ŽELEZNICA
AZ	AZ		AUTOBUSOVÉ ZASTÁVKY
			VODNÉ TOKY
			ZÁPLAVOVÉ ÚZEMIE
			POTENCIÁLNE PLOŠNÉ ZOSUVY
			ARCHEOLOGICKÁ LOKALITA
			OCHRANNÉ PÁSMA
			HRANICA ZASTAVANÉHO ÚZEMIA
			HRANICA KATASTRA
			VTL PLYNOVOD
			VN EL. ROZVODY 22kV
			VYSIELAČ
			ZNAČENÁ TURISTICKÁ TRASA
			RUŠÍ SA

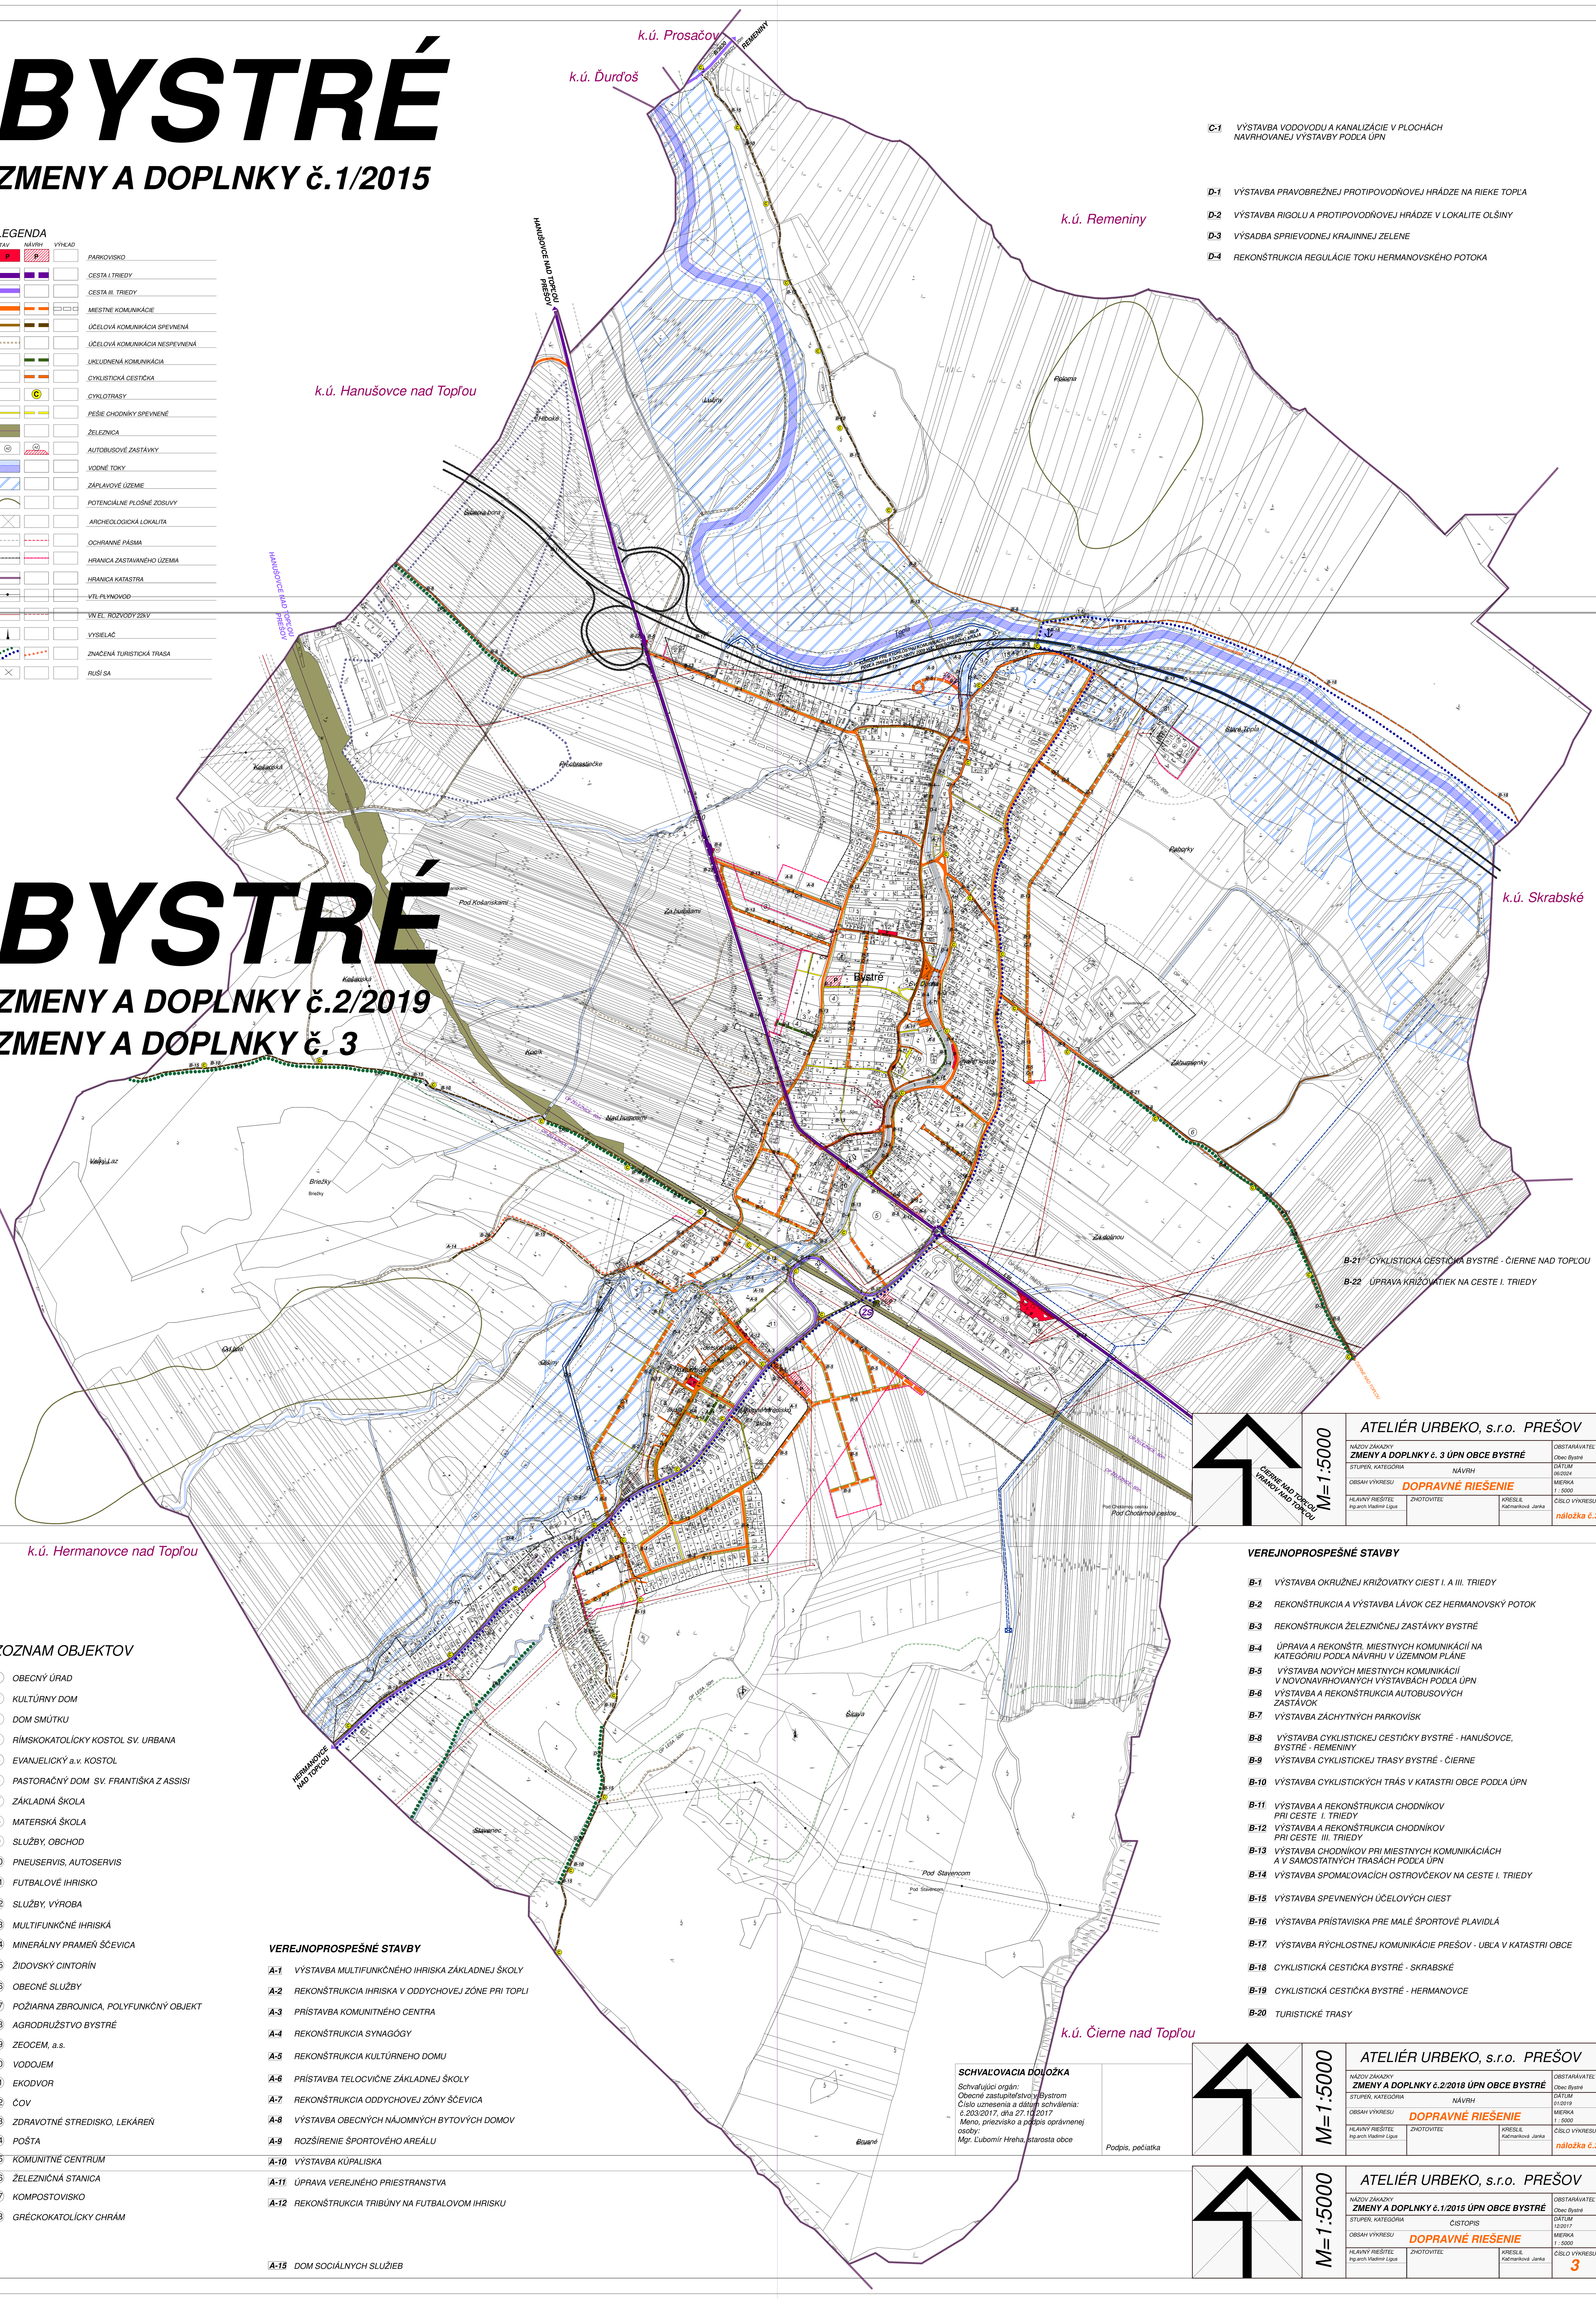

BYSTRÉ

ZMENY A DOPLNKY č.2/2019

ZMENY A DOPLNKY č. 3

C-1 VÝSTAVBA VODOVODU A KANALIZÁCIE V PLOCHÁCH NAVRHOVANEJ VÝSTAVBY PODĽA ÚPN

D-1 VÝSTAVBA PRAVOBREŽNEJ PROTIPOVODŇOVEJ HRÁDZE NA RIEKE TOPĽA

D-2 VÝSTAVBA RIGOLU A PROTIPOVODŇOVEJ HRÁDZE V LOKALITE OLŠINY

D-3 VÝSADBA SPRIEVODNEJ KRAJINNEJ ZELENE

D-4 REKONŠTRUKCIA REGULÁCIE TOKU HERMANOVSKÉHO POTOKA

B-21 CYKLISTICKÁ CESTIČKA BYSTRÉ - ČIERNE NAD TOPĽOU

B-22 ÚPRAVA KRIŽOVATIEK NA CESTE I. TRIEDY

ZOZNAM OBJEKTOV

1. OBECNÝ ÚRAD
2. KULTÚRNY DOM
3. DOM SMÚTKU
4. RÍMSKOKATOLÍCKY KOSTOL SV. URBANA
5. EVANJELICKÝ a.v. KOSTOL
6. PASTORAČNÝ DOM SV. FRANTIŠKA Z ASSISI
7. ZÁKLADNÁ ŠKOLA
8. MATERSKÁ ŠKOLA
9. SLUŽBY, OBCHOD
10. PNEUSERVIS, AUTOSERVIS
11. FUTBALOVÉ IHRISKO
12. SLUŽBY, VÝROBA
13. MULTIFUNKČNÉ IHRISKÁ
14. MINERÁLNY PRAMEŇ ŠČEVICA
15. ŽIDOVSKÝ CINTORÍN
16. OBECNÉ SLUŽBY
17. POŽIARNA ZBROJNICA, POLYFUNKČNÝ OBJEKT
18. AGRODRUŽSTVO BYSTRÉ
19. ZEOCEM, a.s.
20. VODOJEM
21. EKODVOR
22. ČOV
23. ZDRAVOTNÉ STREDISKO, LEKÁREŇ
24. POŠTA
25. KOMUNITNÉ CENTRUM
26. ŽELEZNIČNÁ STANICA
27. KOMPOSTOVISKO
28. GRÉCKOKATOLÍCKY CHRÁM

VEREJNOPROSPEŠNÉ STAVBY

A-1 VÝSTAVBA MULTIFUNKČNÉHO IHRISKA ZÁKLADNEJ ŠKOLY

A-2 REKONŠTRUKCIA IHRISKA V ODDYCHOVEJ ZÓNE PRI TOPLI

A-3 PRÍSTAVBA KOMUNITNÉHO CENTRA

A-4 REKONŠTRUKCIA SYNAGÓGY

A-5 REKONŠTRUKCIA KULTÚRNEHO DOMU

A-6 PRÍSTAVBA TELOCVIČNE ZÁKLADNEJ ŠKOLY

A-7 REKONŠTRUKCIA ODDYCHOVEJ ZÓNY ŠČEVICA

A-8 VÝSTAVBA OBECNÝCH NÁJOMNÝCH BYTOVÝCH DOMOV

A-9 ROZŠÍRENIE ŠPORTOVÉHO AREÁLU

A-10 VÝSTAVBA KÚPALISKA

A-11 ÚPRAVA VEREJNÉHO PRIESTRANSTVA

A-12 REKONŠTRUKCIA TRIBÚNY NA FUTBALOVOM IHRISKU

A-15 DOM SOCIÁLNYCH SLUŽIEB

VEREJNOPROSPEŠNÉ STAVBY

B-1 VÝSTAVBA OKRUŽNEJ KRIŽOVATKY CIEST I. A III. TRIEDY

B-2 REKONŠTRUKCIA A VÝSTAVBA LÁVOK CEZ HERMANOVSKÝ POTOK

B-3 REKONŠTRUKCIA ŽELEZNIČNEJ ZASTÁVKY BYSTRÉ

B-4 ÚPRAVA A REKONŠTR. MIESTNYCH KOMUNIKÁCIÍ NA KATEGÓRIU PODĽA NÁVRHU V ÚZEMNOM PLÁNE

B-5 VÝSTAVBA NOVÝCH MIESTNYCH KOMUNIKÁCIÍ V NOVONAVRHOVANÝCH VÝSTAVBÁCH PODĽA ÚPN

B-6 VÝSTAVBA A REKONŠTRUKCIA AUTOBUSOVÝCH ZASTÁVOK

B-7 VÝSTAVBA ZÁCHYTNÝCH PARKOVÍSK

B-8 VÝSTAVBA CYKLISTICKEJ CESTIČKY BYSTRÉ - HANUŠOVCE, BYSTRÉ - REMENINY

B-9 VÝSTAVBA CYKLISTICKEJ TRASY BYSTRÉ - ČIERNE

B-10 VÝSTAVBA CYKLISTICKÝCH TRÁS V KATASTRI OBCE PODĽA ÚPN

B-11 VÝSTAVBA A REKONŠTRUKCIA CHODNÍKOV PRI CESTE I. TRIEDY

B-12 VÝSTAVBA A REKONŠTRUKCIA CHODNÍKOV PRI CESTE III. TRIEDY

B-13 VÝSTAVBA CHODNÍKOV PRI MIESTNYCH KOMUNIKÁCIÁCH A V SAMOSTATNÝCH TRASÁCH PODĽA ÚPN

B-14 VÝSTAVBA SPOMAĽOVACÍCH OSTROVČEKOV NA CESTE I. TRIEDY

B-15 VÝSTAVBA SPEVNENÝCH ÚČELOVÝCH CIEST

B-16 VÝSTAVBA PRÍSTAVISKA PRE MALÉ ŠPORTOVÉ PLAVIDLÁ

B-17 VÝSTAVBA RÝCHLOSTNEJ KOMUNIKÁCIE PREŠOV - UBĽA V KATASTRI OBCE

B-18 CYKLISTICKÁ CESTIČKA BYSTRÉ - SKRABSKÉ

B-19 CYKLISTICKÁ CESTIČKA BYSTRÉ - HERMANOVCE

B-20 TURISTICKÉ TRASY

ATELIÉR URBEKO, s.r.o. PREŠOV			
NÁZOV ZÁKAZKY: ZMENY A DOPLNKY č. 3 ÚPN OBCE BYSTRÉ			OBSTARÁVATEĽ: Obec Bystré
STUPEŇ, KATEGÓRIA: NÁVRH			DÁTUM: 06/2024
OBSAH VÝKRESU: DOPRAVNÉ RIEŠENIE			MIERKA: 1 : 5000
HLAVNÝ RIEŠITEĽ: Ing.arch.Vladimír Ligus	ZHOTOVITEĽ	KRESLIL: Kačmariková Janka	ČÍSLO VÝKRESU: náložka č.3

M=1:5000

ČIERNE NAD TOPĽOU VRANOV NAD TOPĽOU

SCHVAĽOVACIA DOLOŽKA

Schvaľujúci orgán:
Obecné zastupiteľstvo v Bystrom
Číslo uznesenia a dátum schválenia:
č.203/2017, dňa 27.10.2017
Meno, priezvisko a podpis oprávnenej osoby:
Mgr. Ľubomír Hreha, starosta obce

Podpis, pečiatka

ATELIÉR URBEKO, s.r.o. PREŠOV			
NÁZOV ZÁKAZKY: ZMENY A DOPLNKY č.2/2018 ÚPN OBCE BYSTRÉ			OBSTARÁVATEĽ: Obec Bystré
STUPEŇ, KATEGÓRIA: NÁVRH			DÁTUM: 01/2019
OBSAH VÝKRESU: DOPRAVNÉ RIEŠENIE			MIERKA: 1 : 5000
HLAVNÝ RIEŠITEĽ: Ing.arch.Vladimír Ligus	ZHOTOVITEĽ	KRESLIL: Kačmariková Janka	ČÍSLO VÝKRESU: náložka č.3

M=1:5000

ATELIÉR URBEKO, s.r.o. PREŠOV			
NÁZOV ZÁKAZKY: ZMENY A DOPLNKY č.1/2015 ÚPN OBCE BYSTRÉ			OBSTARÁVATEĽ: Obec Bystré
STUPEŇ, KATEGÓRIA: ČISTOPIS			DÁTUM: 12/2017
OBSAH VÝKRESU: DOPRAVNÉ RIEŠENIE			MIERKA: 1 : 5000
HLAVNÝ RIEŠITEĽ: Ing.arch.Vladimír Ligus	ZHOTOVITEĽ	KRESLIL: Kačmariková Janka	ČÍSLO VÝKRESU: 3

M=1:5000