


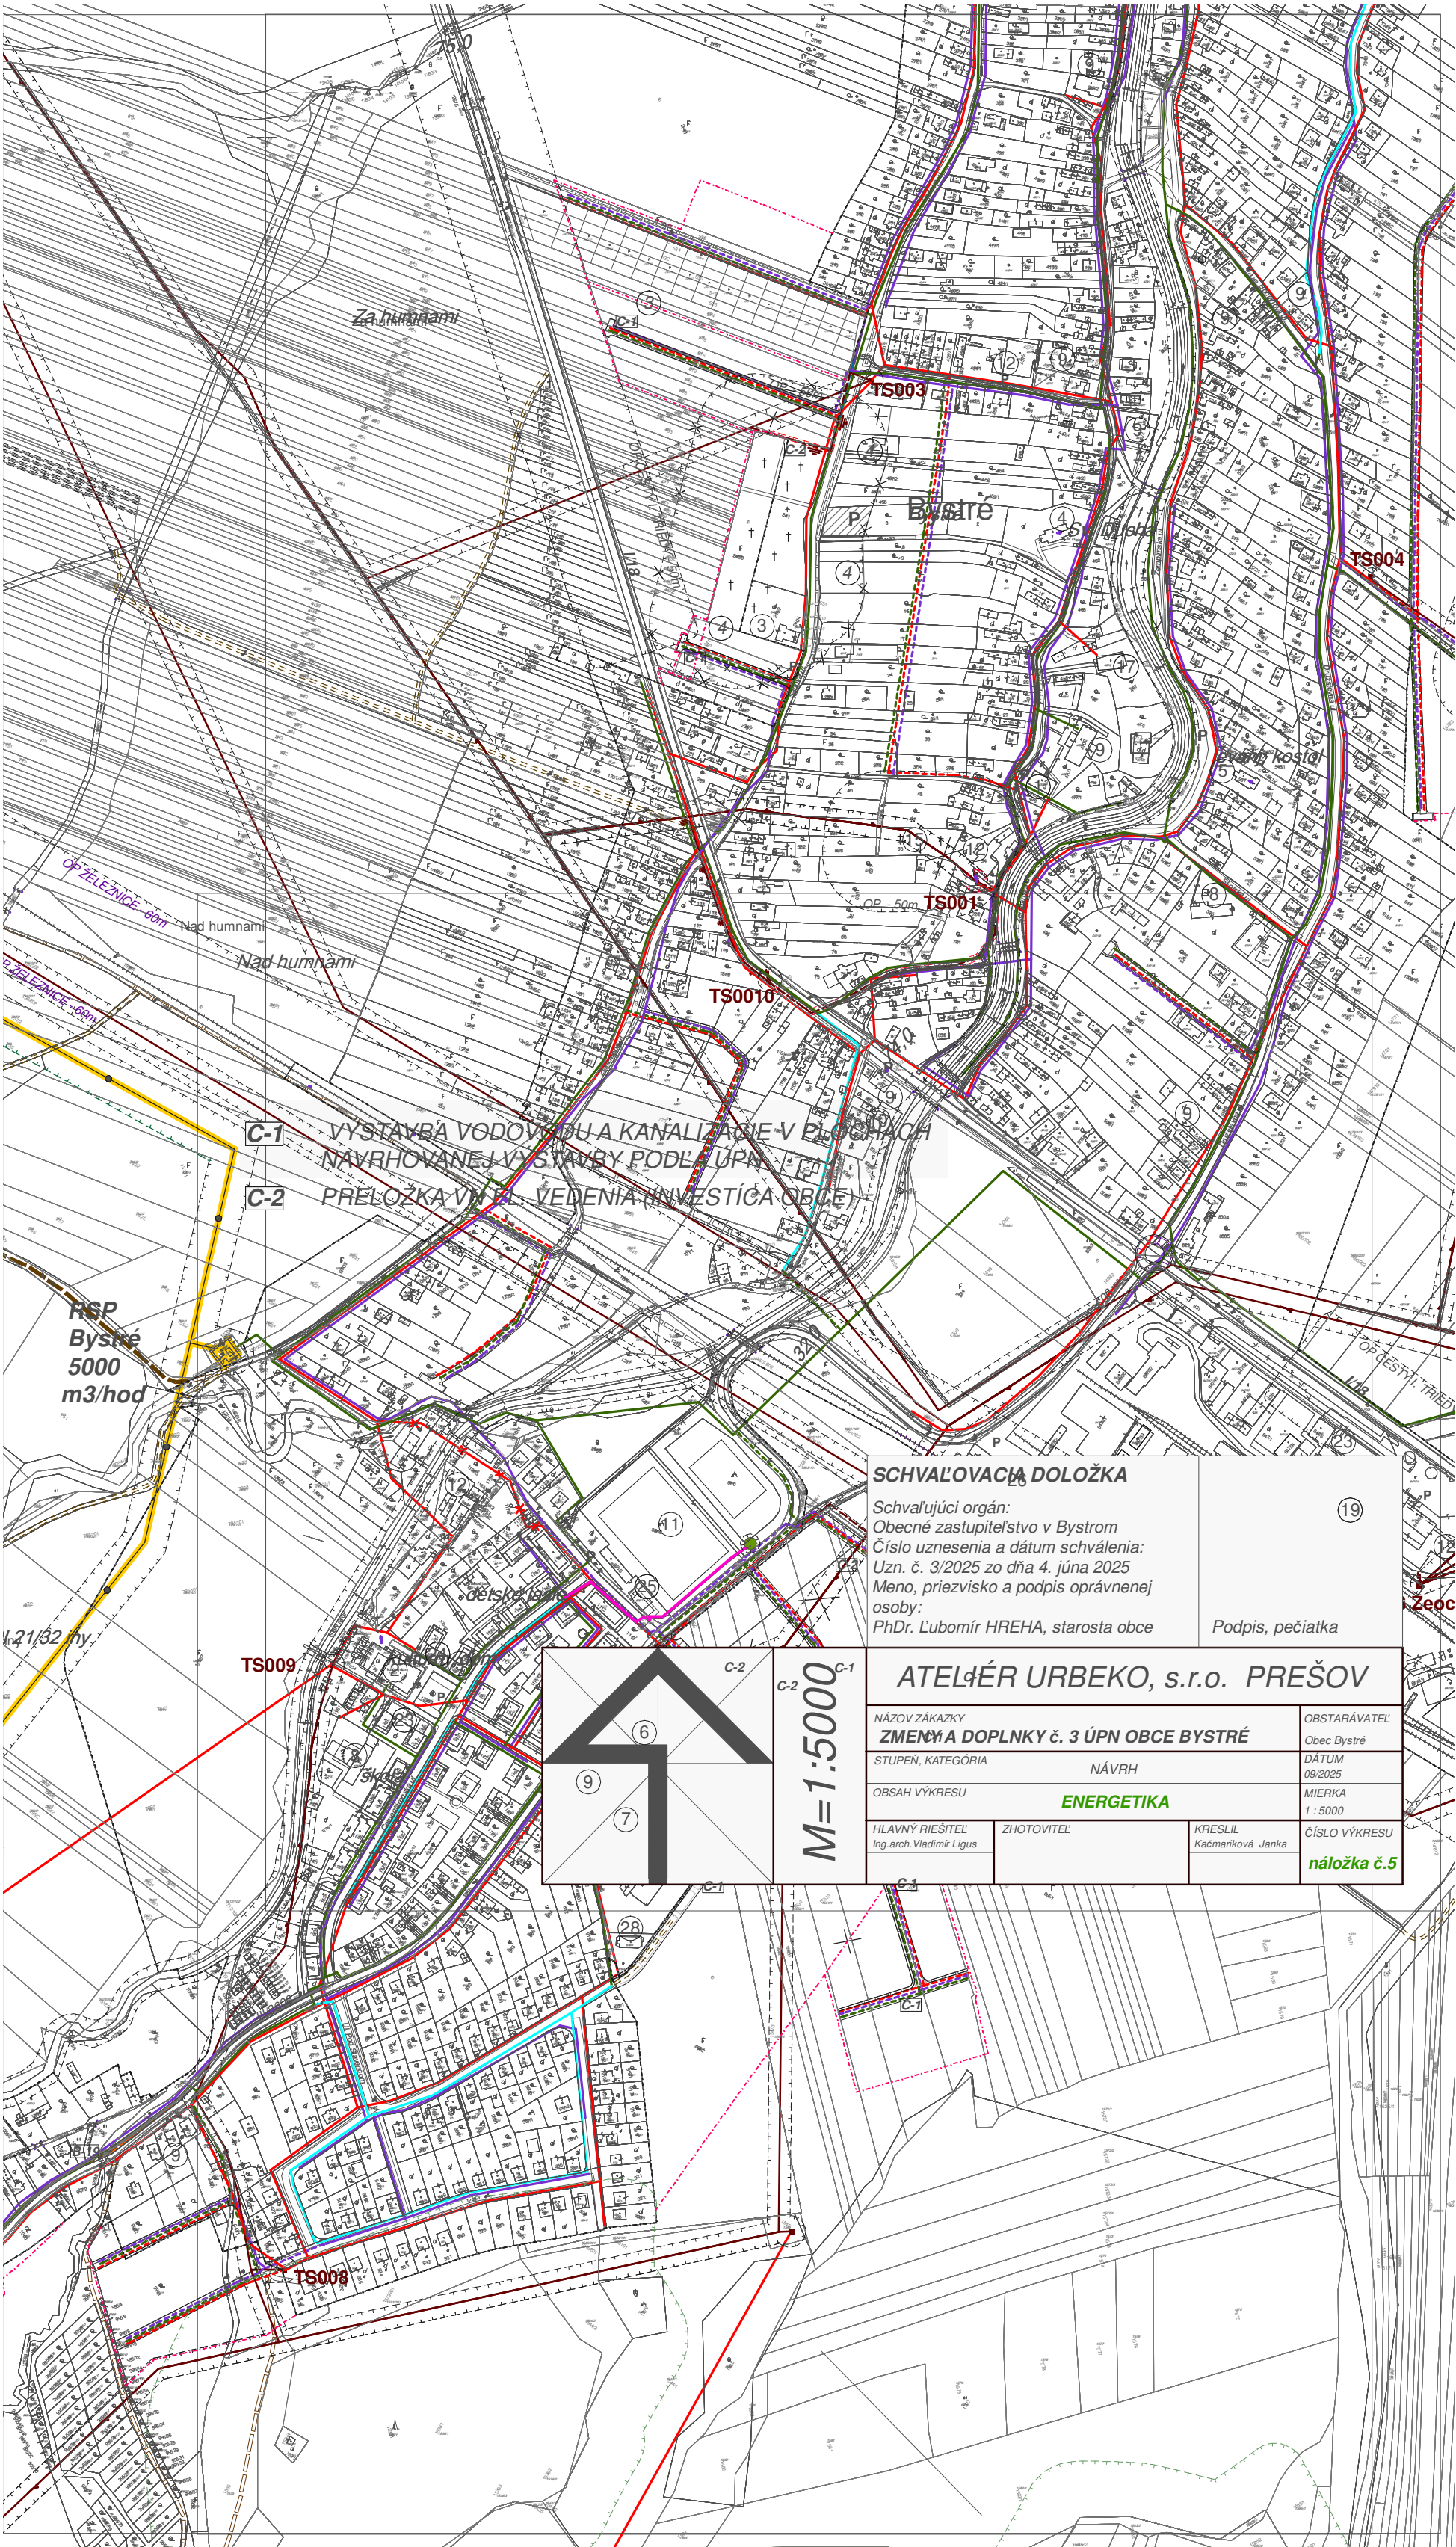

SCHVAĽOVACIA DOLOŽKA

Schvaľujúci orgán:
Obecné zastupiteľstvo v Bystrom
Číslo uznesenia a dátum schválenia:
Uzn. č. 3/2025 zo dňa 4. júna 2025
Meno, priezvisko a podpis oprávnenej osoby:
PhDr. Ľubomír HREHA, starosta obce

19

Podpis, pečiatka

ATELIER URBEKO, s.r.o. PREŠOV

NÁZOV ZÁKAZKY
ZMENY A DOPLNKY č. 3 ÚPN OBCE BYSTRÉ

OBSTARÁVATEL
Obec Bystre

STUPEN, KATEGÓRIA
NÁVRH

DÁTUM
09/2025

OBSAH VÝKRESU
ENERGETIKA

MIERKA
1 : 5000

HLAVNÝ RIEŠITEĽ
Ing. arch. Vladimír Ligus

ZHOTOVITEĽ
Ing. arch. Janka Kačmarčíková

KRESLIL
Kačmarčíková Janka

ČÍSLO VÝKRESU
náložka č.5